

24 CASAS GRANDES 8



01.

Características

generales del desarrollo

—

138 - 145 m²

06 deptos.

02 pent house

—

01 roof garden

área común

01 roof garden

disponible a la venta

—

amenities

roof garden, lobby y elevador.



Características

por departamento

—

sala

comedor

cocina

alacena

sala de TV

03

recámaras

recámara principal

vestidor

2^{da.} recámara

closet

3^{ra.} recámara

vestidor

02

baños


02

cajones de estacionamiento

01

cuarto de lavado

closet de blancos

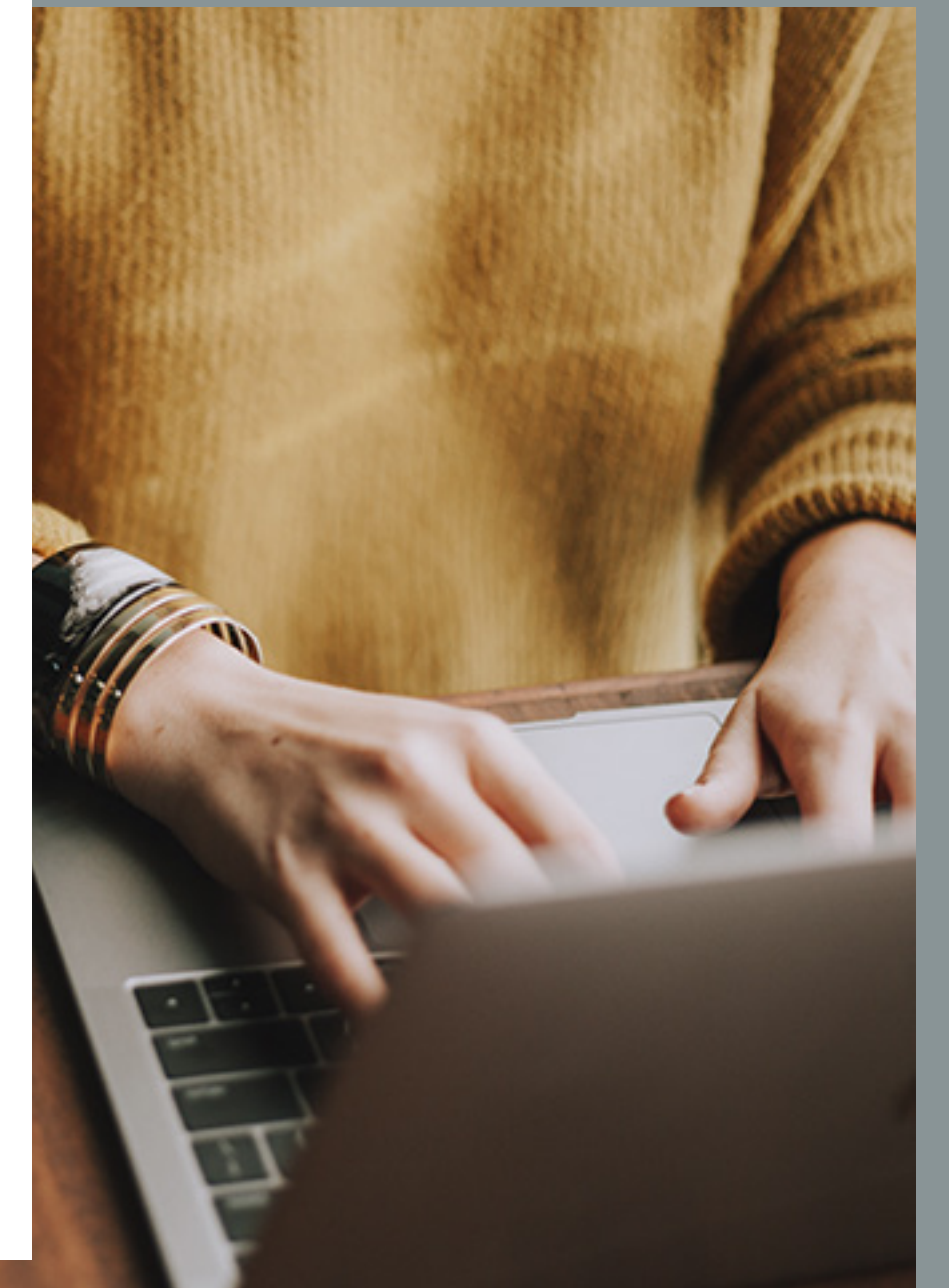

Estilo construcción

moderno


02.

Casas grandes 248 busca ofrecerte la mejor calidad de vida para ti y tu familia. Ubicado en la privilegiada y creciente colonia Narvarte, nos ubicamos en una calle que se da el lujo de la tranquilidad para ofrecerte lo mejor de la ciudad conservando un ambiente armonioso.

Con grandes y amplios espacios, Casas Grandes 248 tiene los mejores departamentos para que disfrutes con tu familia y/o amigos. Además, para que puedas disfrutar


con tus seres queridos contamos con amenidades como roof garden común para que disfrutes del exterior sin dejar la comodidad y privacidad de tu edificio.

Casas grandes 248 te ofrece un estilo de construcción moderno y atemporal, siempre utilizando materiales de primer calidad que reflejen el estilo de vida que tu y tu familia están buscando.

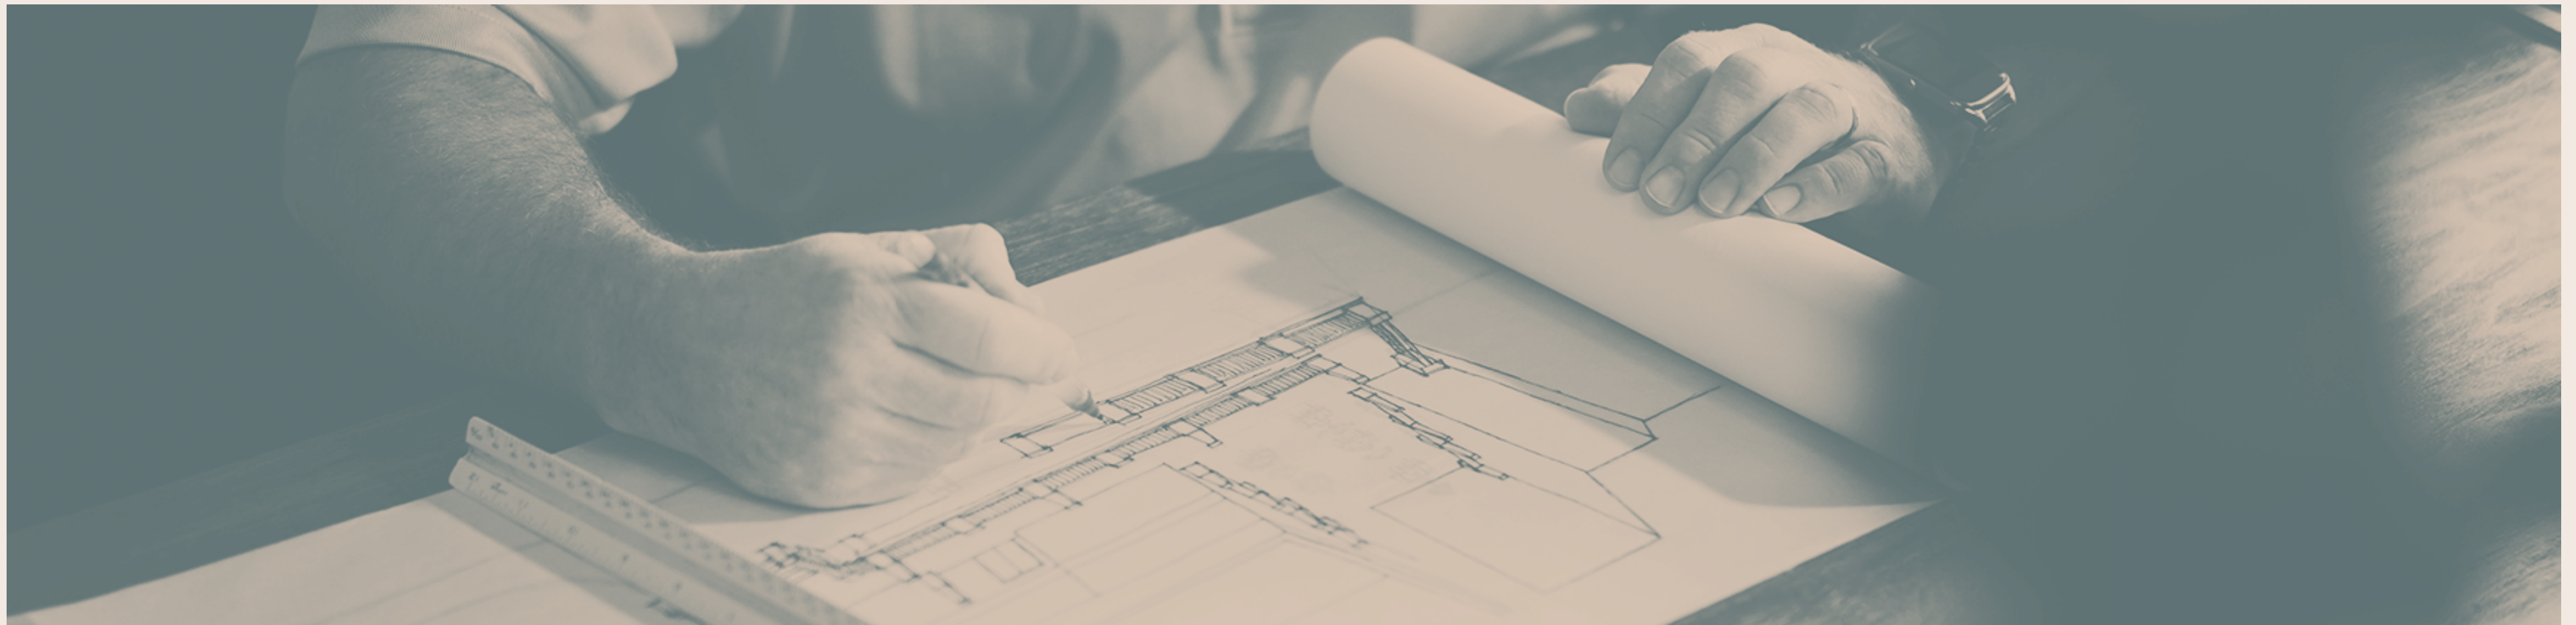

04.

Zonificación *plano fachada*

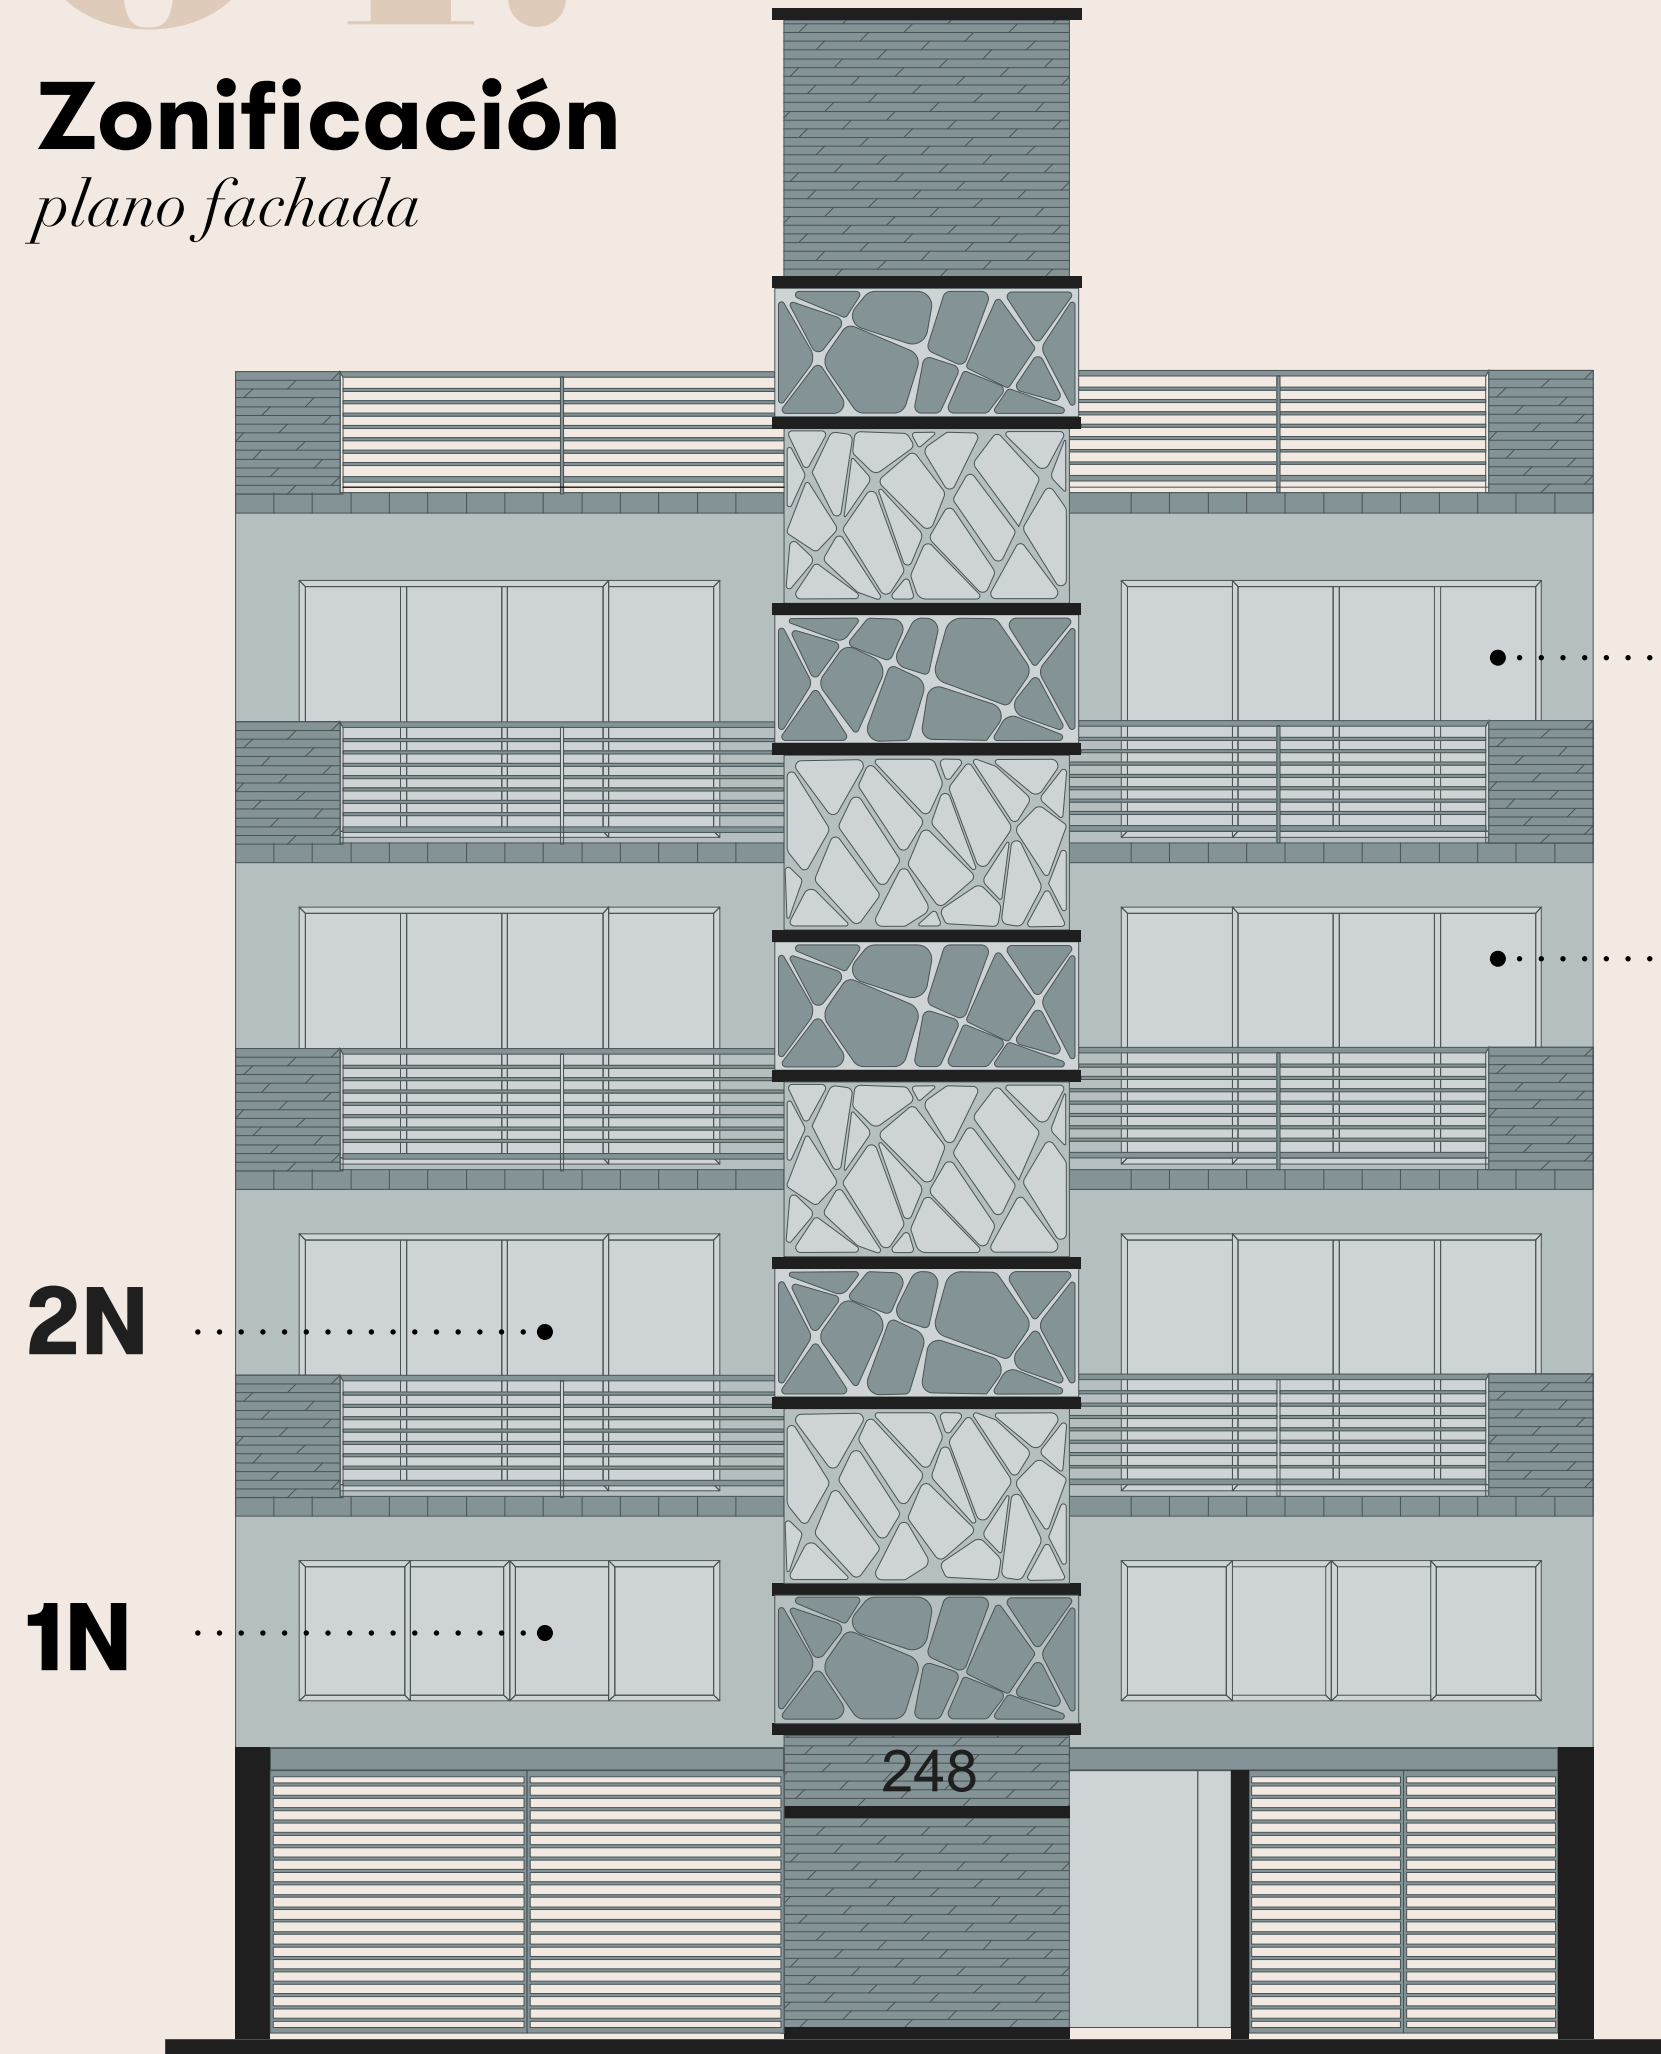

4N

3N

2N

1N

PB

lobby

vestíbulo

caseta de vigilancia

estacionamiento

sótano

3N

tercer nivel

depto. 301

depto. 302

4N

cuarto nivel

ph. 01

ph. 02

1N

primer nivel

depto. 101


depto. 102

2N

segundo nivel

depto. 201

depto. 202

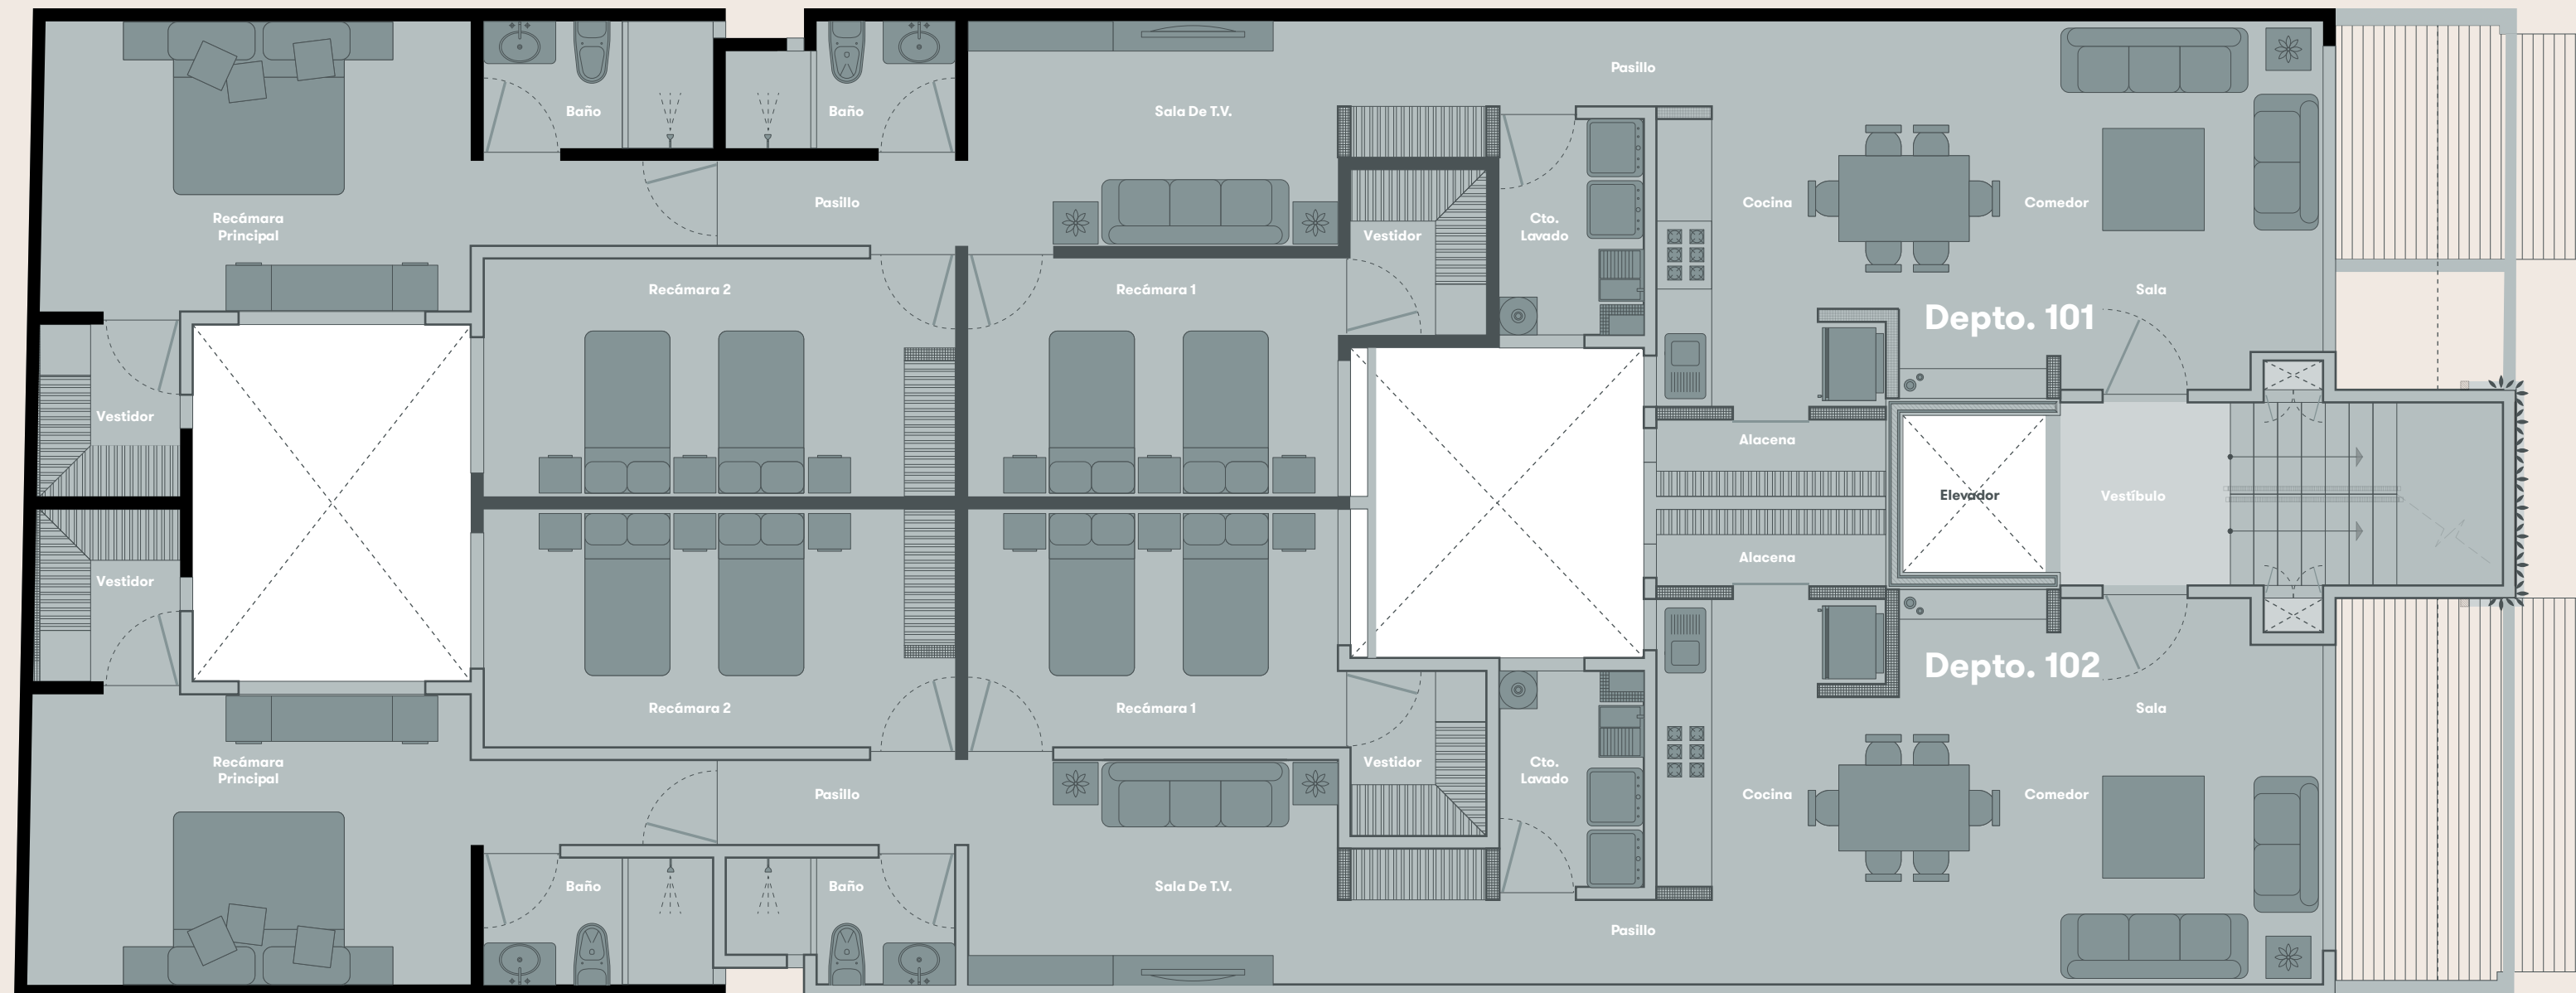

1N

primer nivel

Características

Acceso, sala, comedor, cocina, cuarto de lavado, recámara principal con baño y vestidor, recámaras 1 y 2 y baño para compartir.

02 *cajones de estacionamiento*

depto. 101

138.13 m²

depto. 102

139.89 m²

2N / 3N

segundo nivel
tercer nivel

Características

Acceso, sala, comedor, cocina, cuarto de lavado, recámara principal con baño y vestidor, recámaras 1 y 2, baño para compartir y balcón.

02 cajones de estacionamiento

depto. 201 / depto. 301

138.13 m²

balcón


5.38 m²

depto. 202 / depto. 302


139.89 m²

balcón

5.64 m²

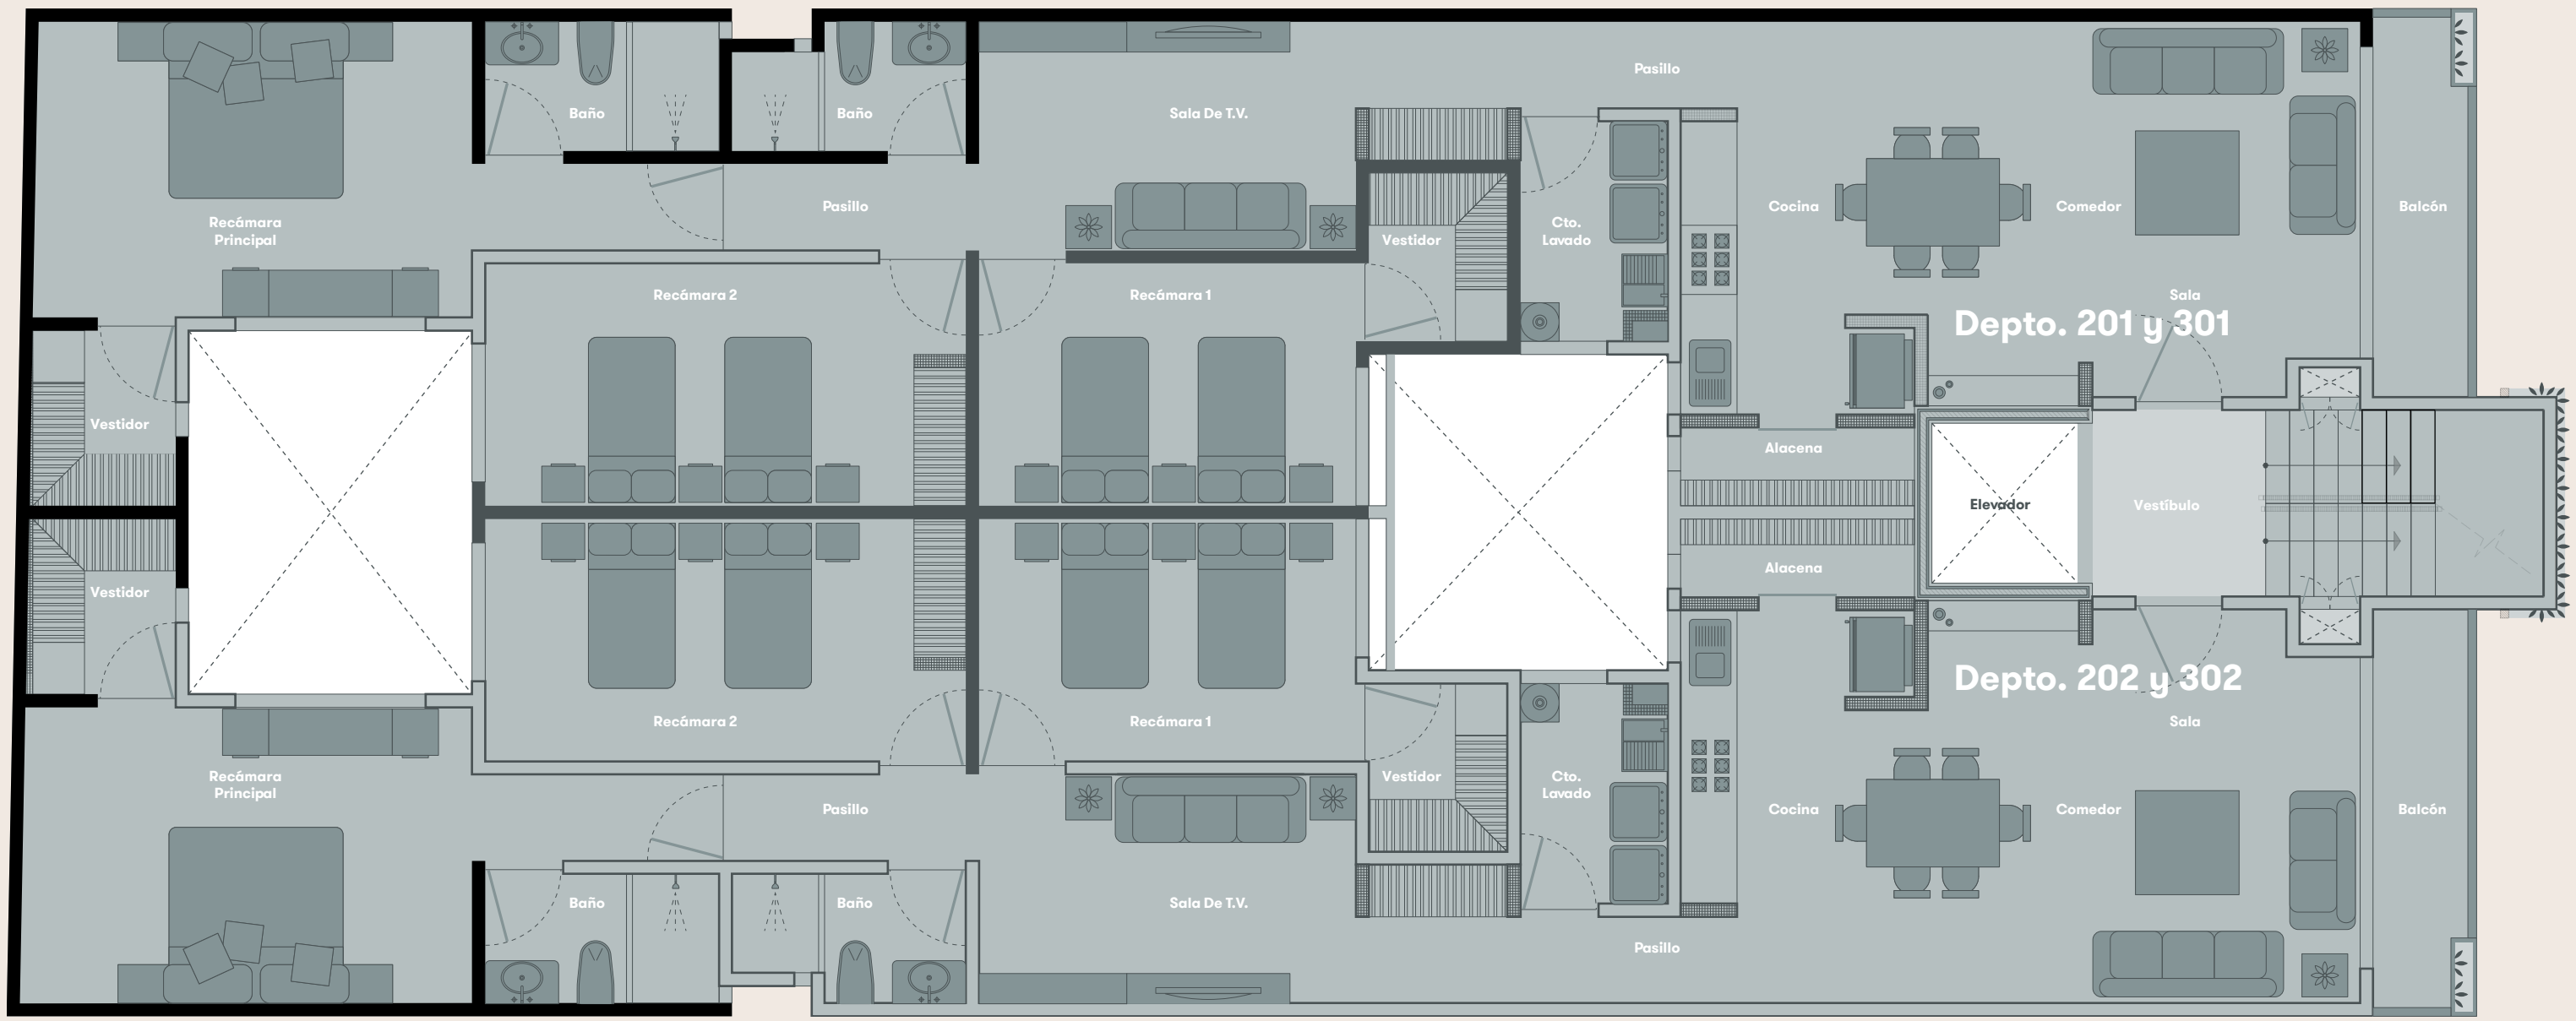

ph. 01 roof garden
80.31 m²

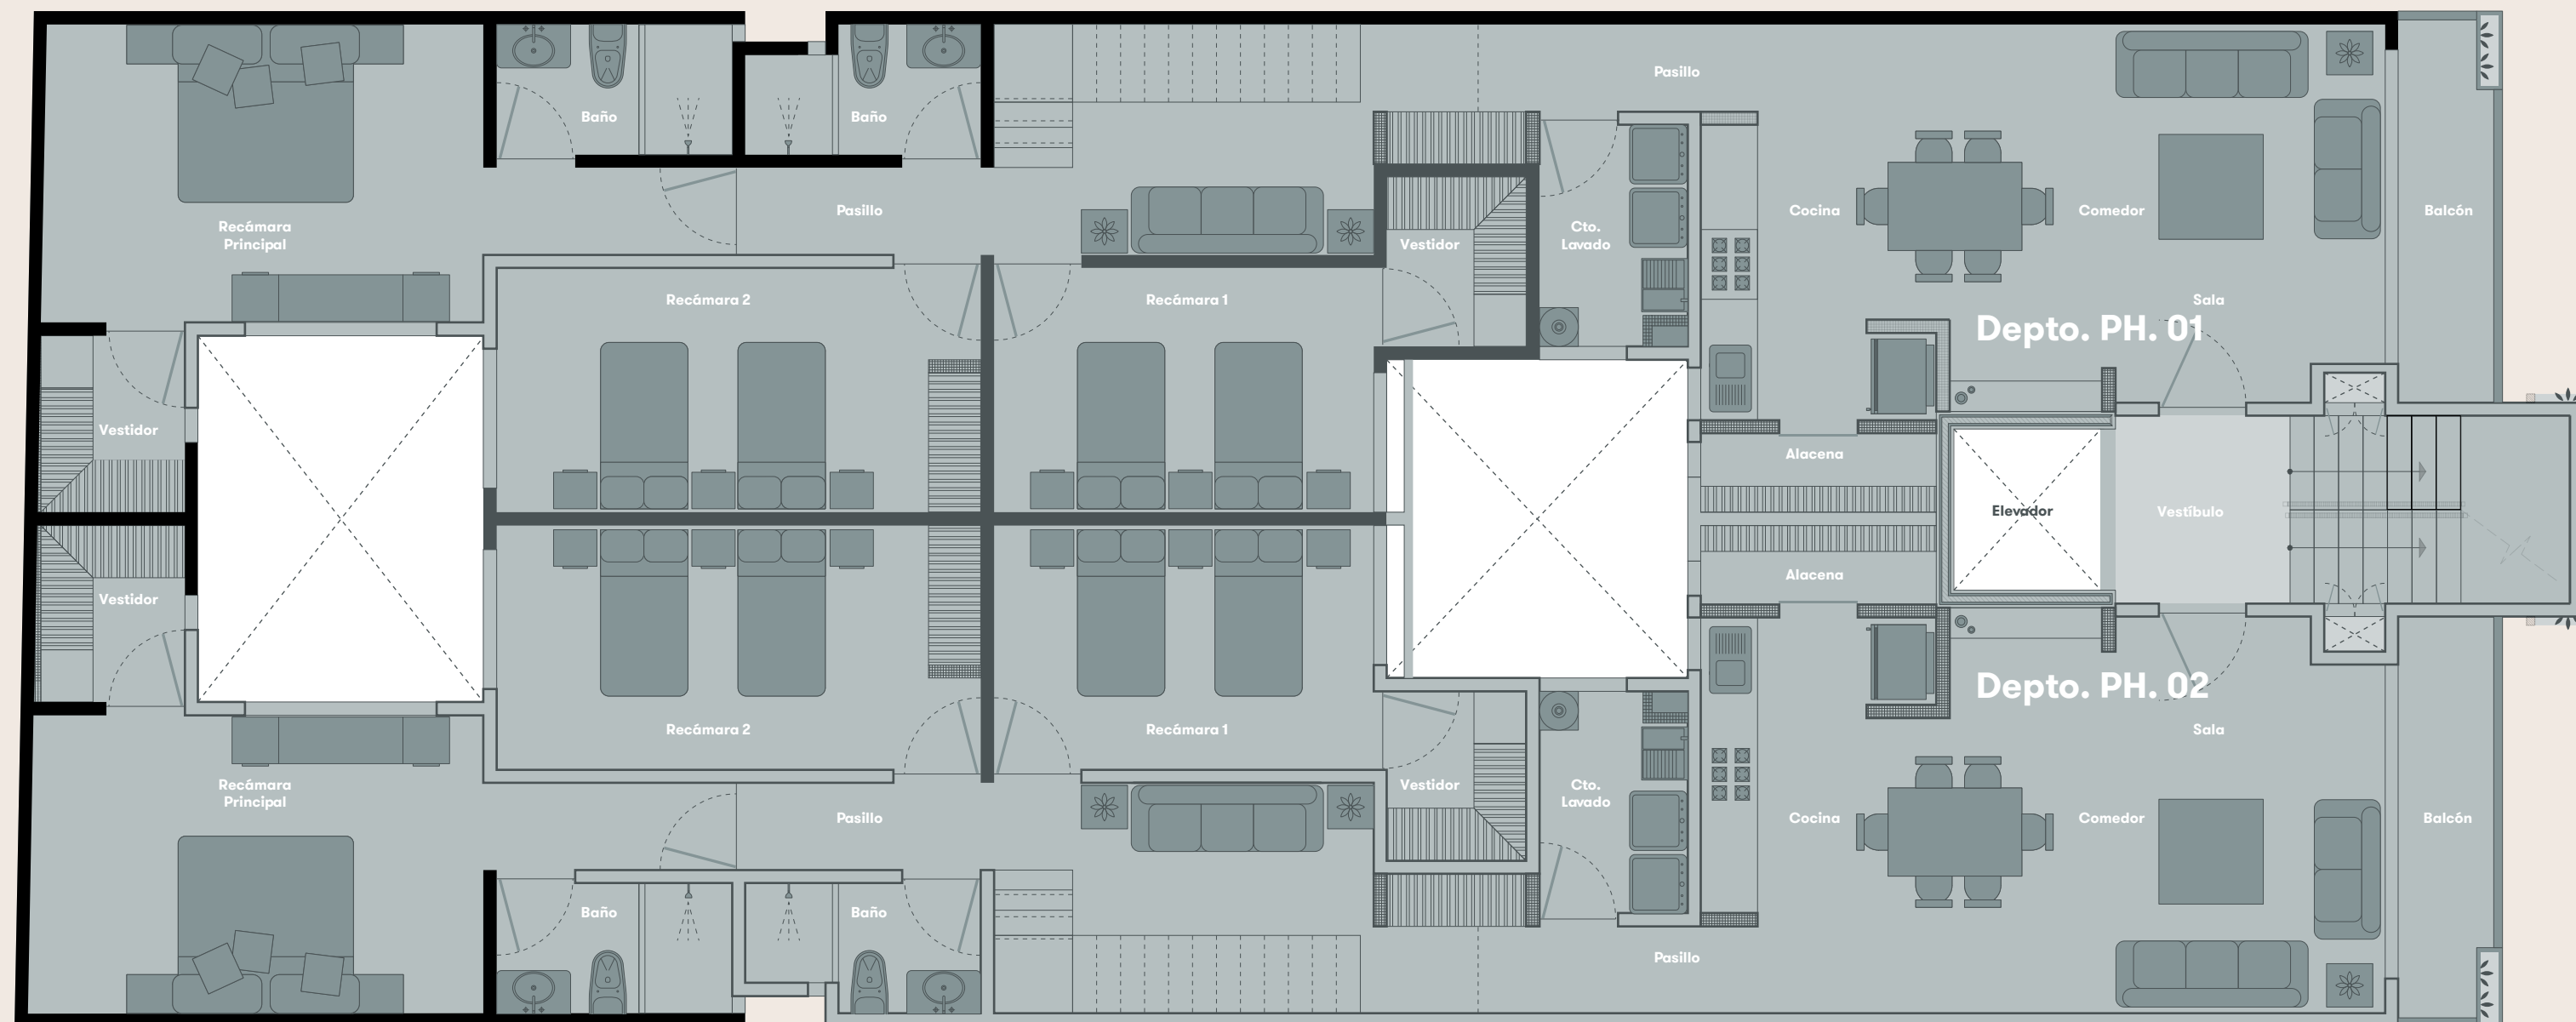

ph. 02 roof garden
80.95 m²

4N
cuarto nivel

Características

Acceso, sala, comedor, cocina, cuarto de lavado, recámara principal con baño y vestidor, recámaras 1 y 2, baño para compartir, balcón y roof garden.

02 *cajones de estacionamiento*

ph. 01 (401)
138.13 m²

balcón
5.38 m²

ph. 02 (402)
139.89 m²

balcón
5.64 m²

espacio

comodidad

—

hogar.

Contacto

ventas

—

tawn

hola@tawn.mx

tawn.mx

t.

5027 0105

—

w.

casasgrandes248.mx