

R^DT 1010

ROMERO ^D
TERREROS 1010
NARVARTE PTE.





1


12 DEPTOS • 3 PENT HOUSE

**CARACTERÍSTICAS. 2 Ó 3 RECÁMARAS •
SALA DE TV • SALA-COMEDOR • COCINA
• CUARTO DE LAVADO • 2 BAÑOS •
VESTIDOR • BALCÓN • 2 CAJONES DE
ESTACIONAMIENTO.**

**AMENIDADES. ROOF GARDEN • LOBBY •
ELEVADOR.**

CONCEPTO

Pensando en el estilo de vida que buscas y en las necesidades que vivimos hoy en día, RdT 1010 cuenta con **12 exclusivos departamentos** con acabados de la mejor calidad. Buscando satisfacer tus necesidades, los departamentos se dividen en 3 tipologías con diferentes características siempre teniendo como prioridad ofrecerte la mejor distribución y los espacios más amplios para hacer tu vida más cómoda. Teniendo la Ciudad de México y la vibrante colonia Narvarte como ubicación, contamos con Roof Gardens donde podrás disfrutar al máximo de la vida exterior sin dejar la comodidad de tu casa.

 

1 UBICACIÓN

AVENIDAS IMPORTANTES


- Eje 4 Xola
- Diagonal San Antonio
- Av. Cuauhtémoc
- Gabriel Mancera

TRANSPORTE

- Metro Etiopía
- Metrobus Etiopía / Amores
- Ecobici


SITIOS DE INTERÉS

- Parque Delta
- Teatro Xola
- Supermercados
- Starbucks
- Gran cantidad de cafeterías y restaurantes

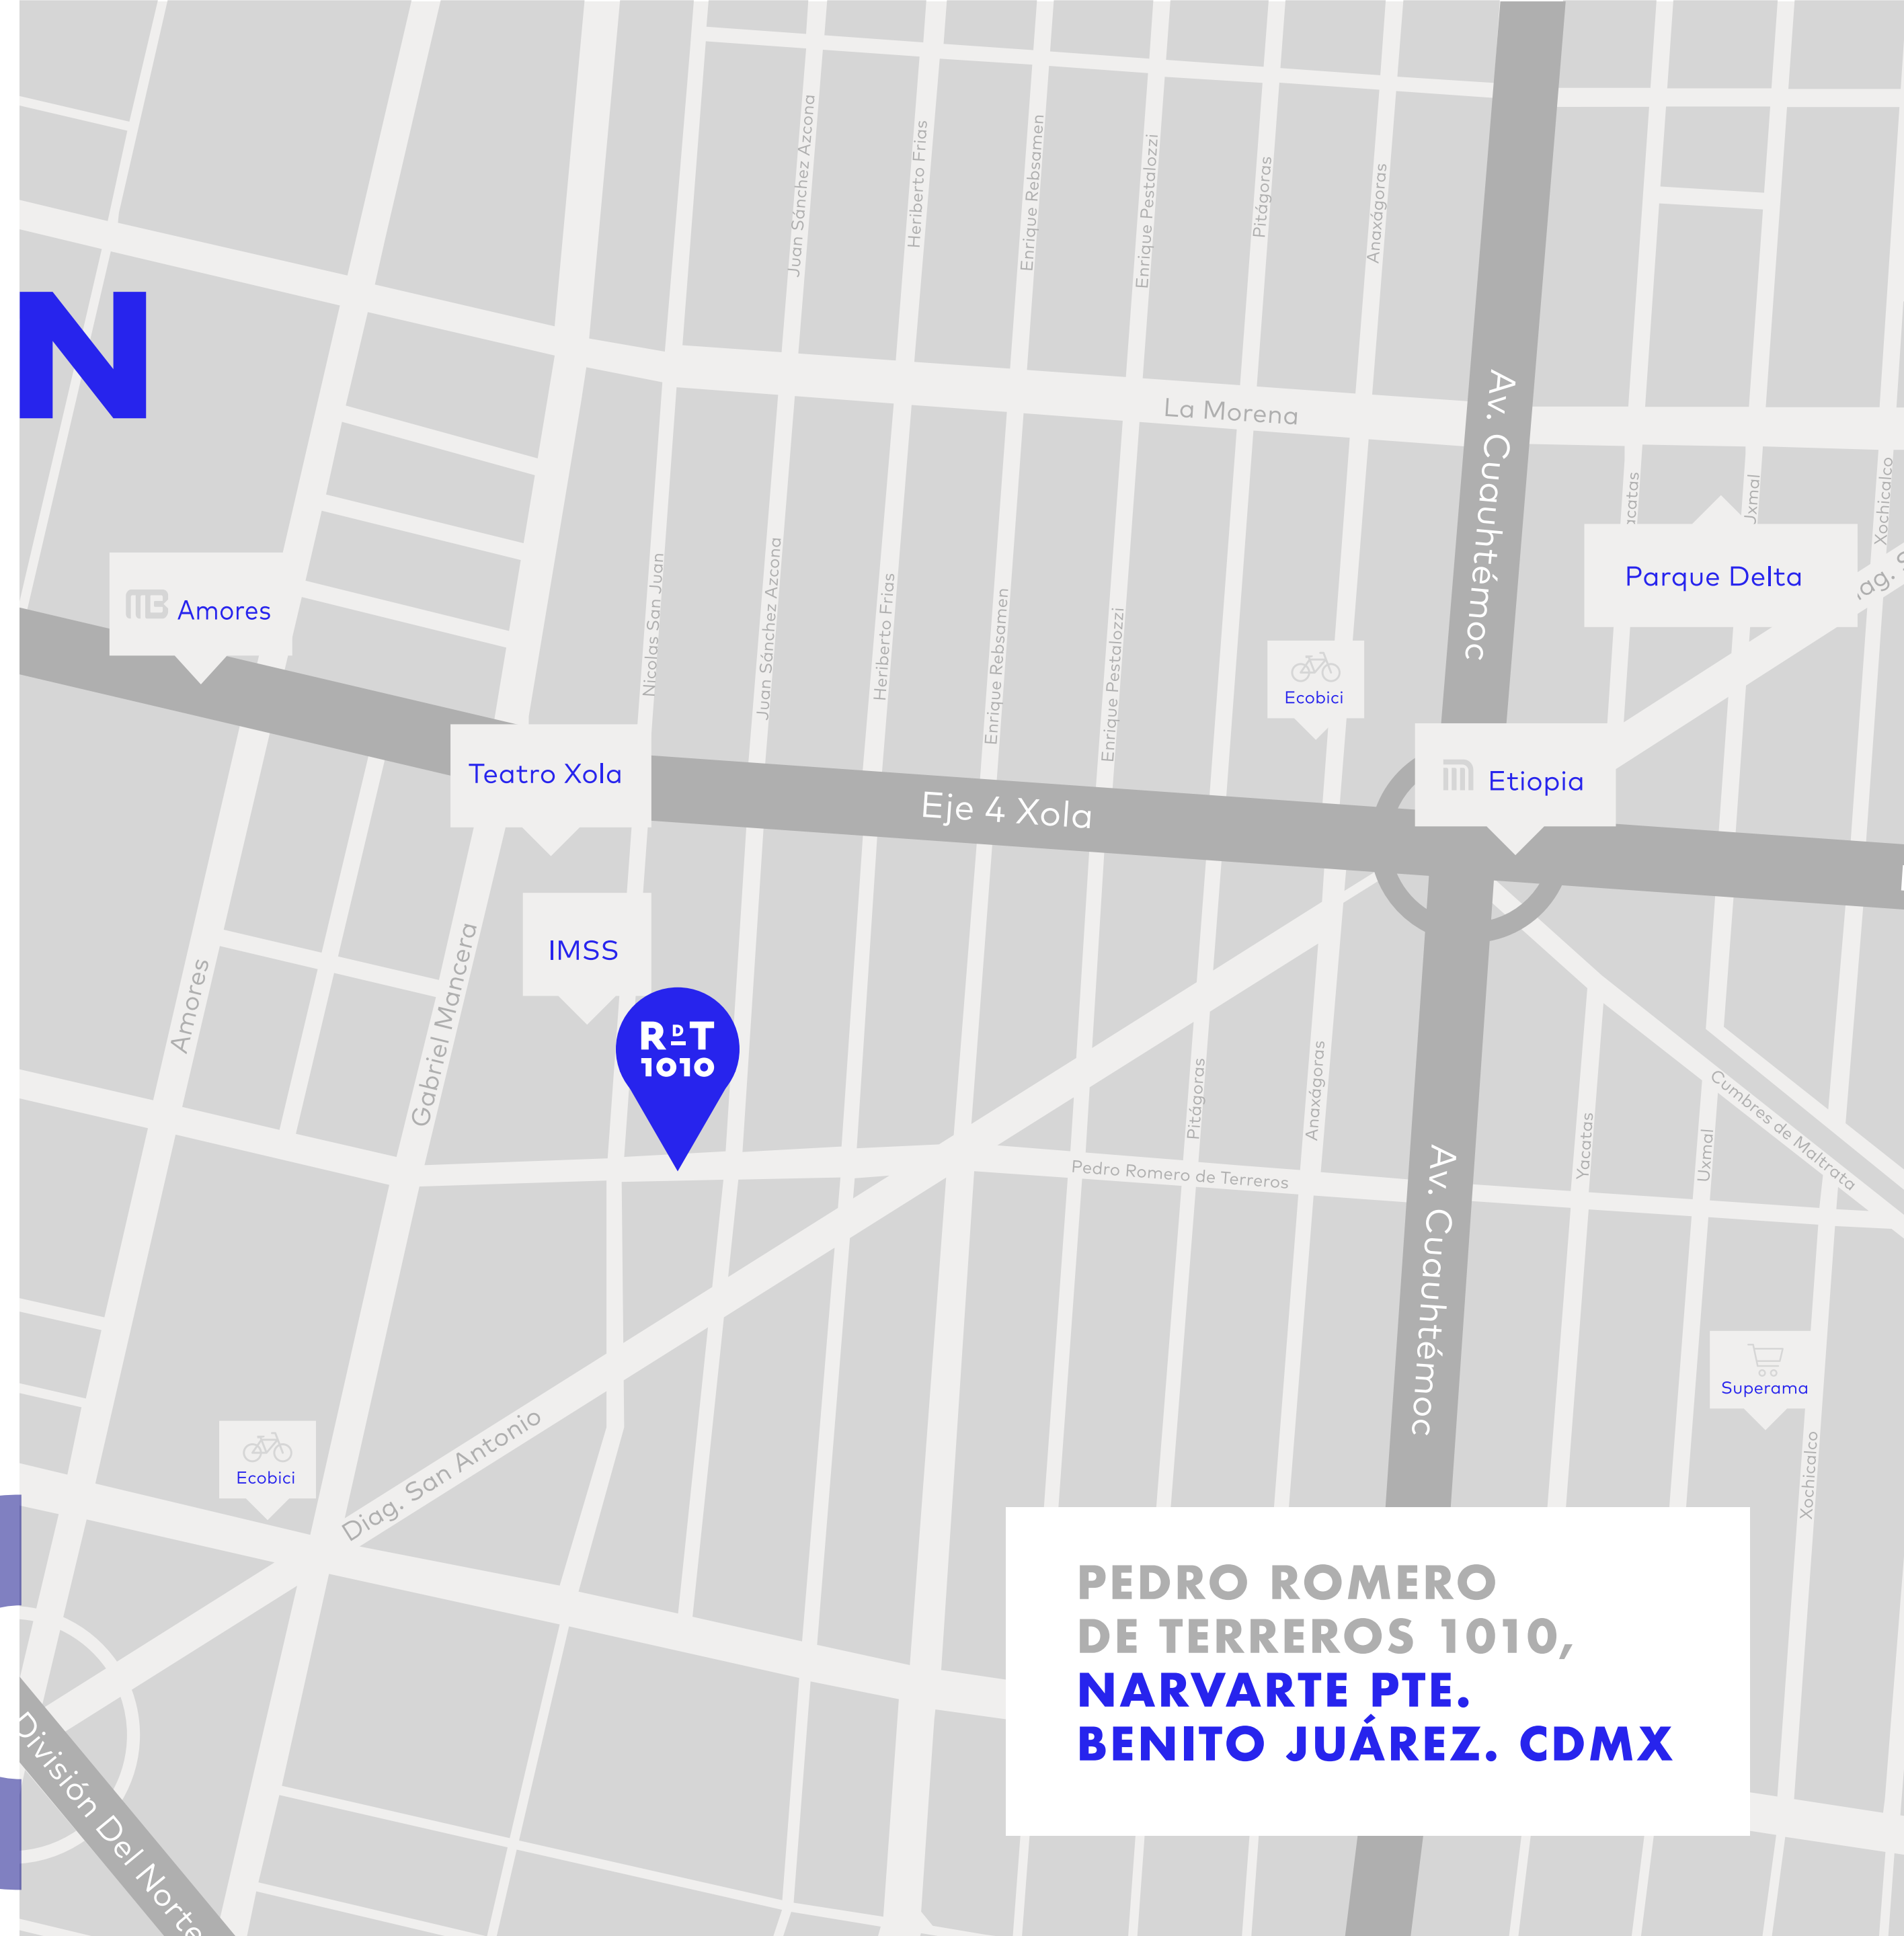

**PEDRO ROMERO
DE TERREROS 1010,
NARVARTE PTE.
BENITO JUÁREZ. CDMX**

ZONIFICACIÓN

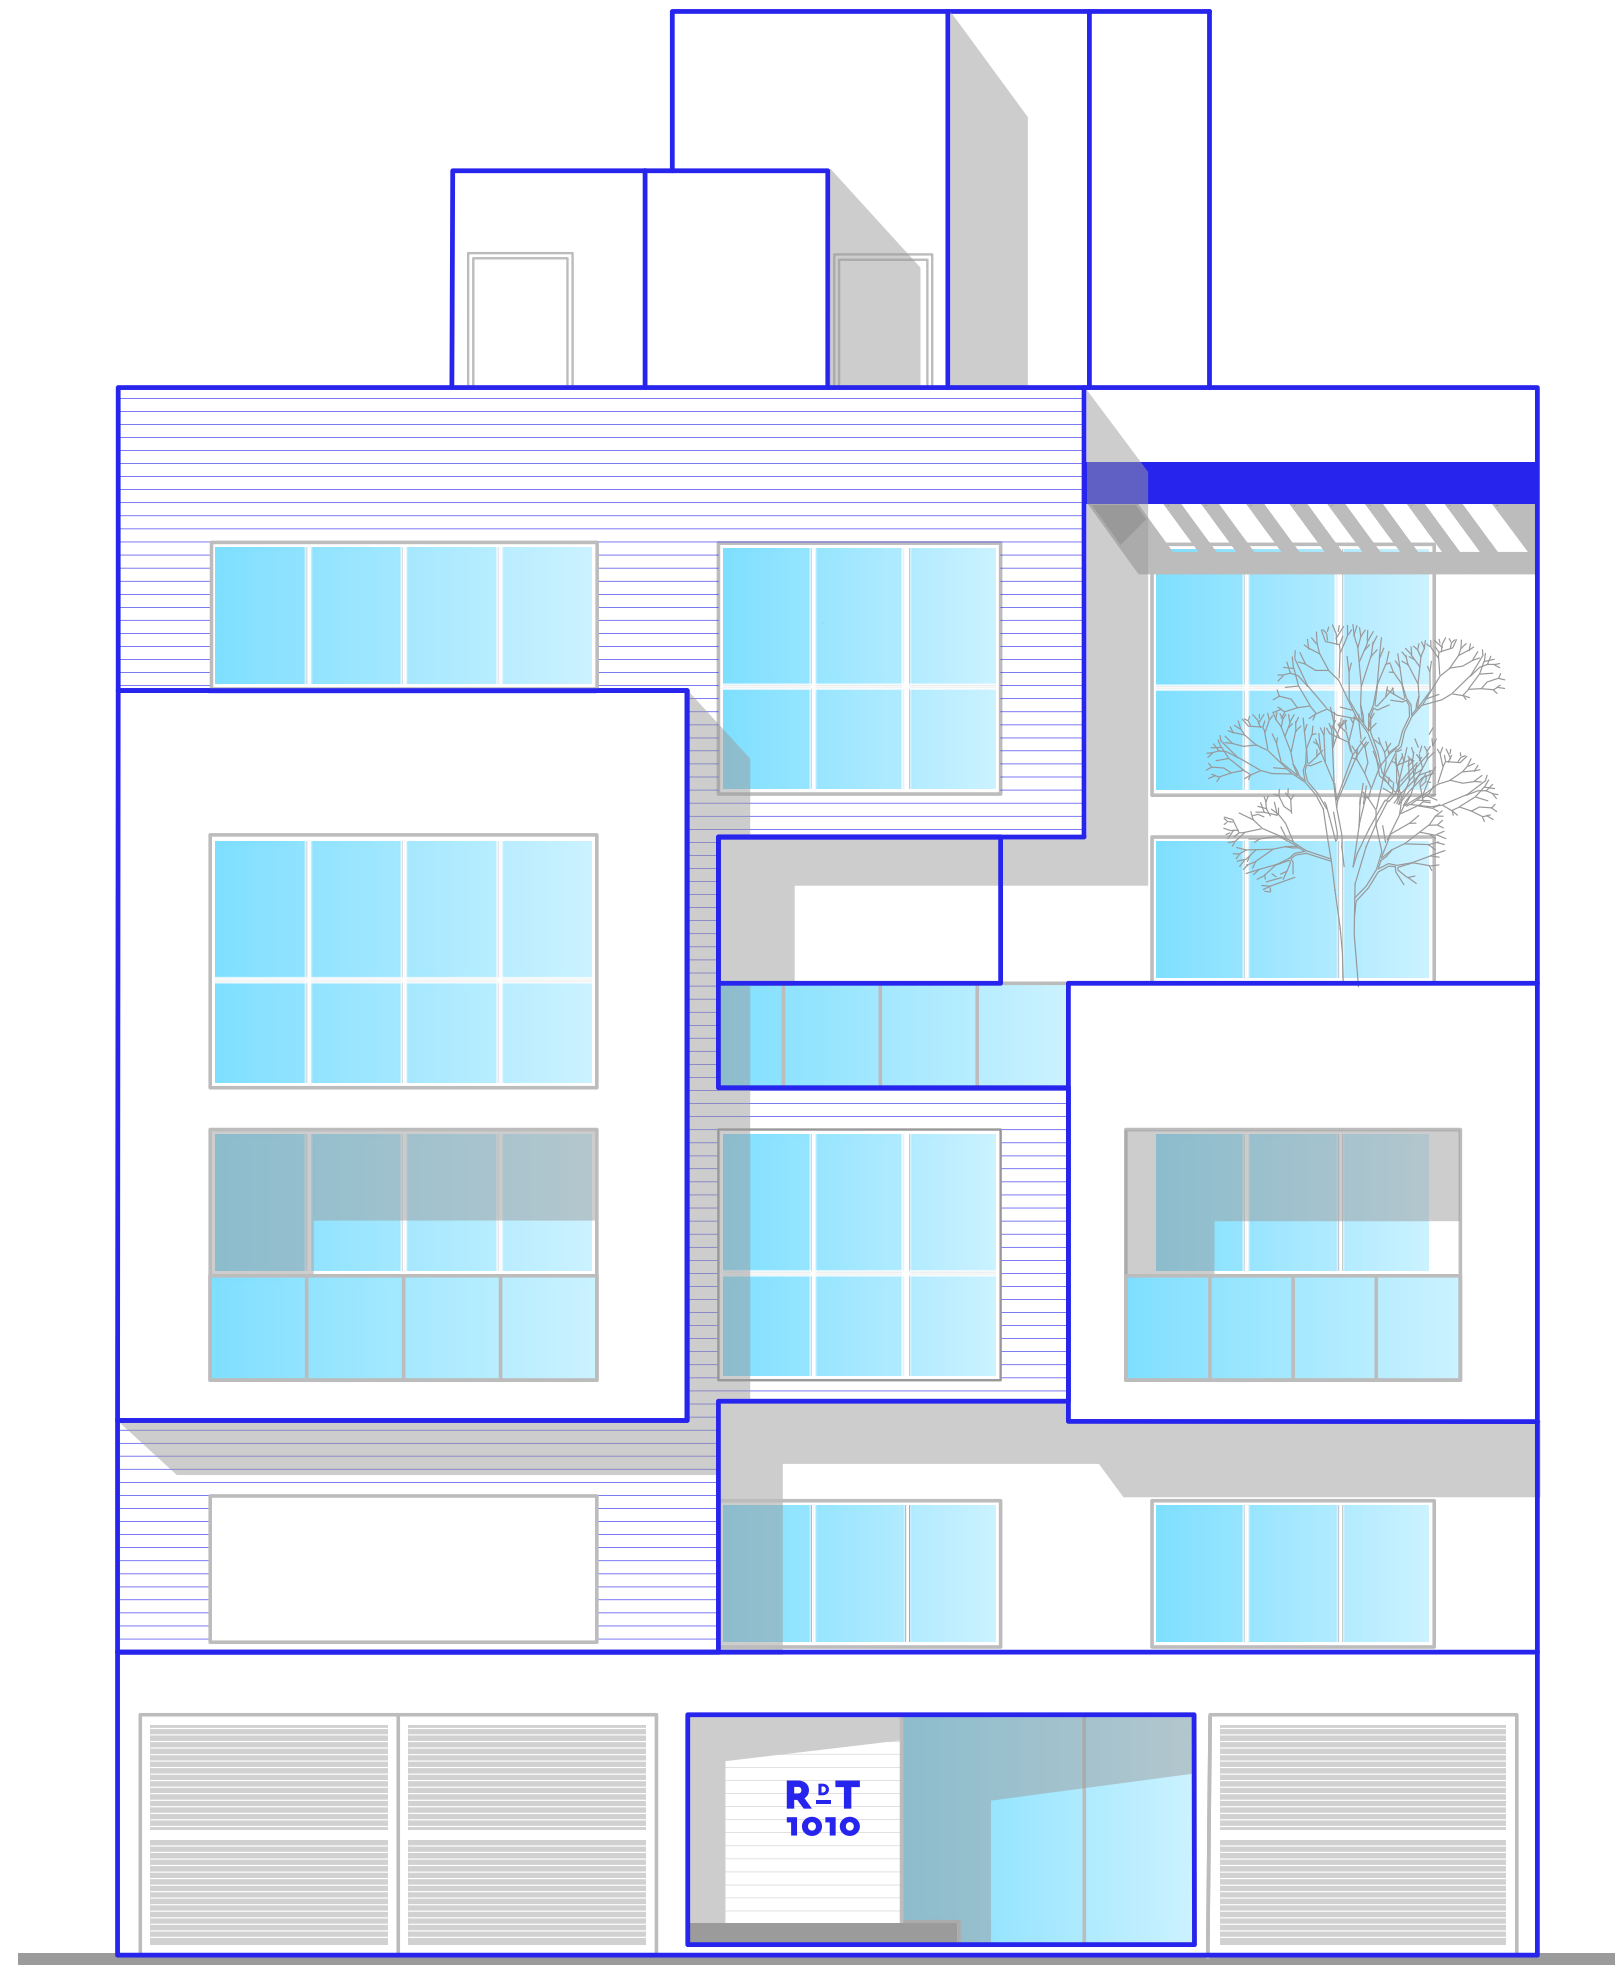

ROOF GARDEN

4º NIVEL

PH1 · PH2 · PH3

3ER NIVEL

Depto 301 · Depto 302 · Depto 303

2º NIVEL

Depto 201 · Depto 202 · Depto 203

1ER NIVEL

Depto 101 · Depto 102 · Depto 103

LOBBY/ SEMI SÓTANO


Vestíbulo · Caseta de vigilancia ·
Estacionamiento



1^{ER} NIVEL

CARACTERÍSTICAS.

- ACCESO
- SALA
- COMEDOR
- COCINA
- 2 BAÑOS
- CUARTO DE LAVADO
- RÉCAMARA PRINCIPAL CON BAÑO Y VESTIDOR
- RECÁMARA 1 Y 2 BAÑO PARA COMPARTIR
- 2 CAJONES DE ESTACIONAMIENTO

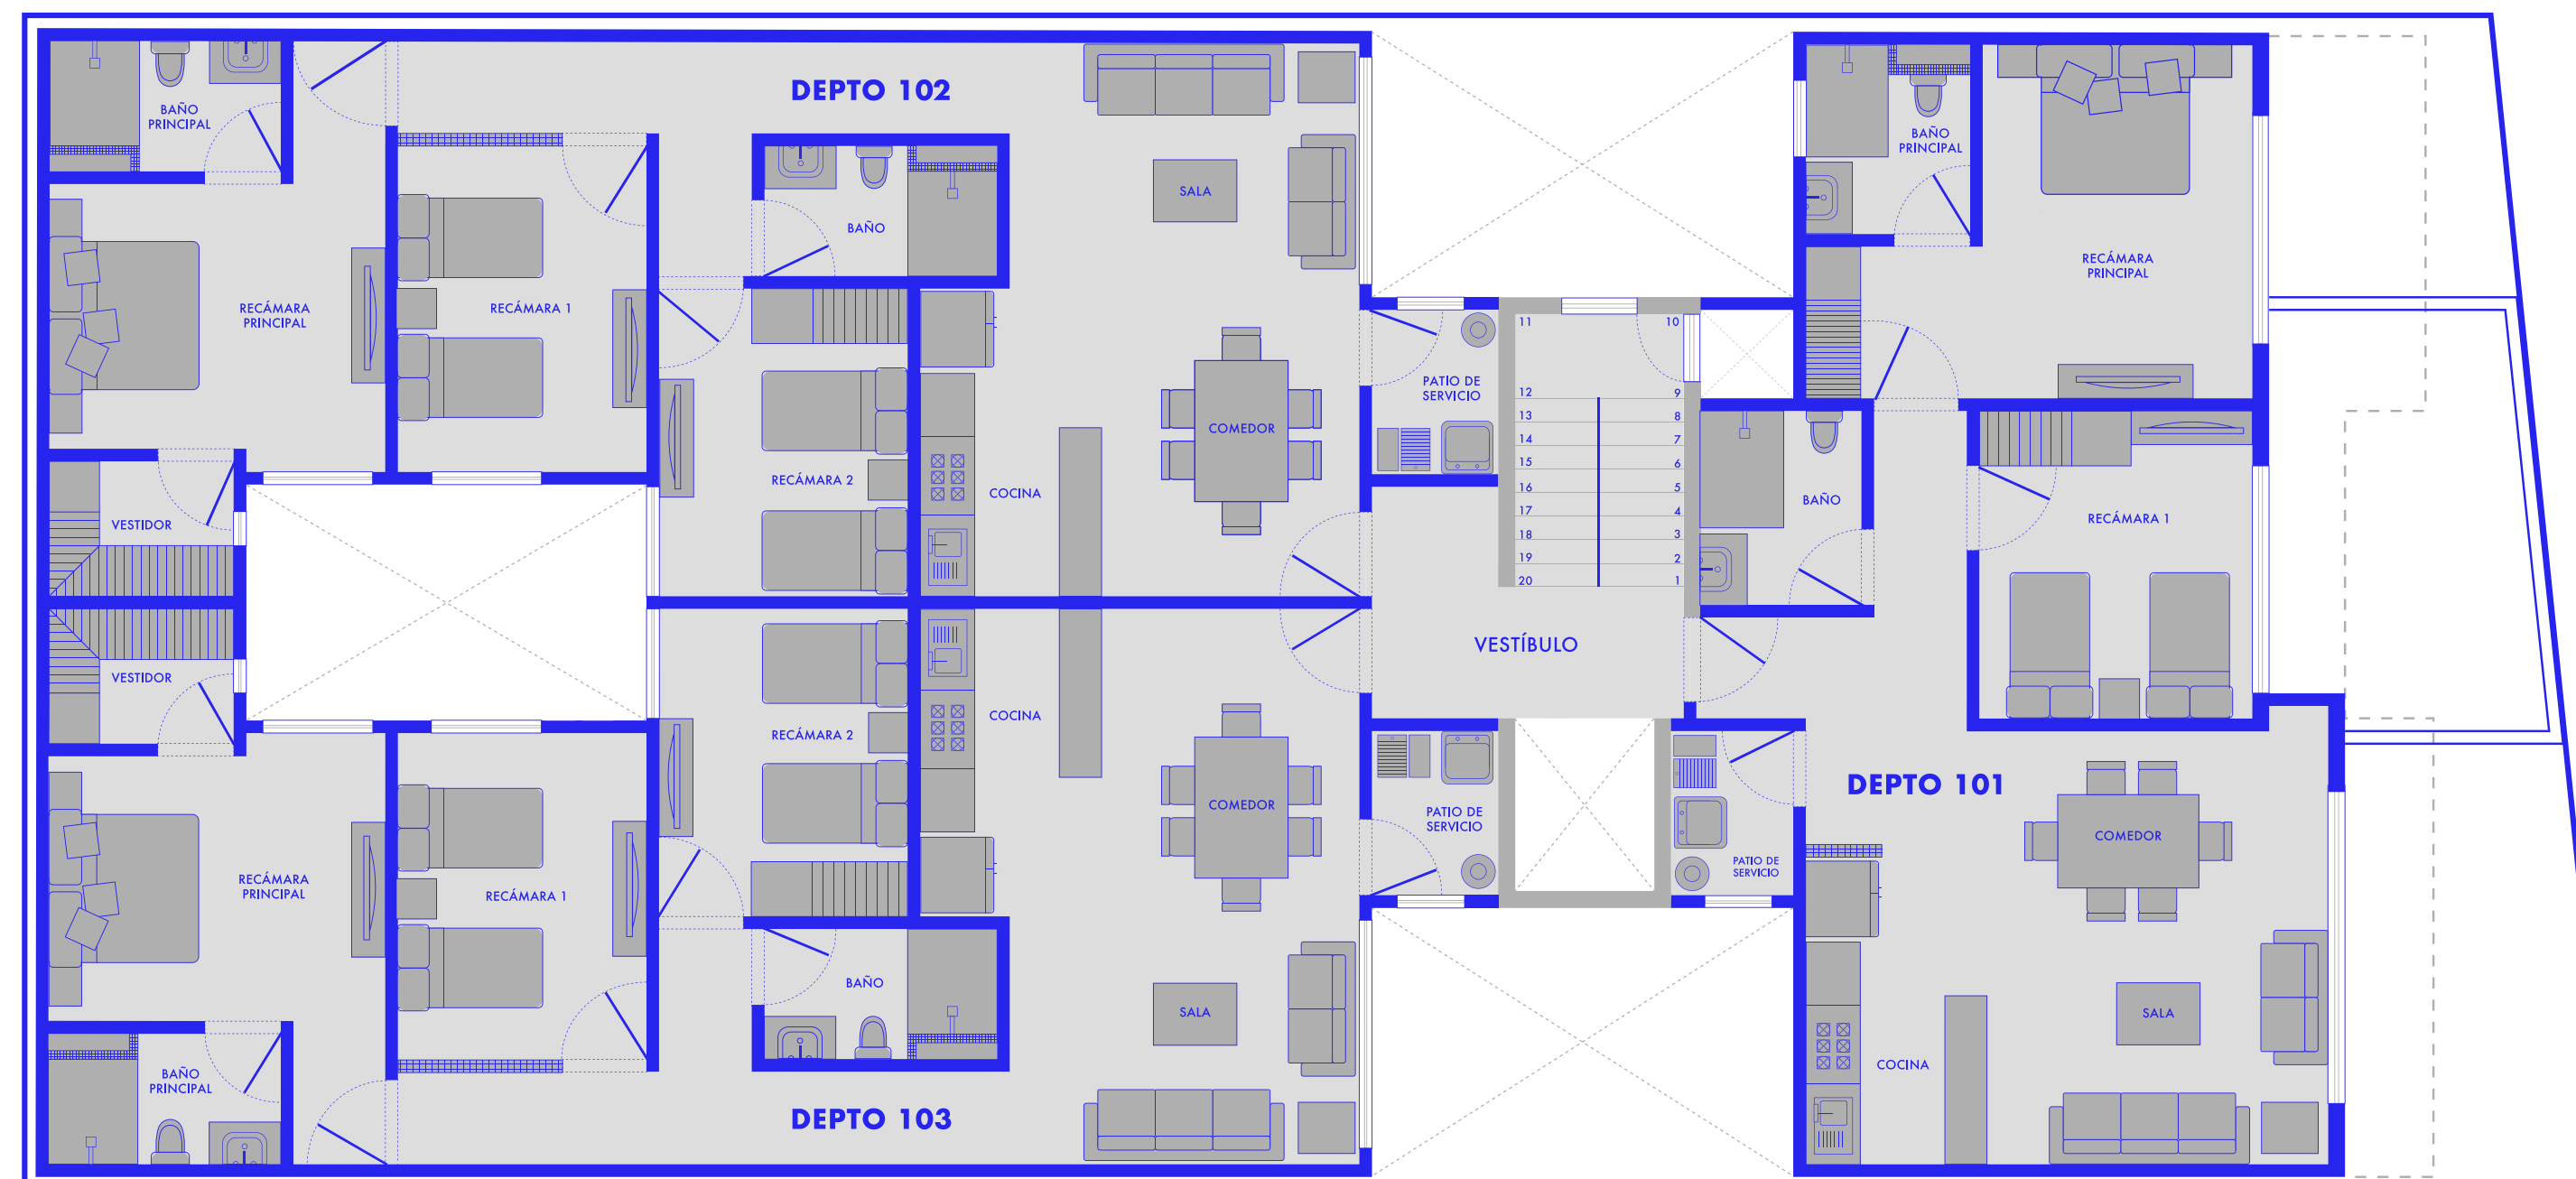

DEPTO 101

Área Habitable
90.15 m²

DEPTO 102

Área Habitable
104.35 m²


DEPTO 103

Área Habitable
104.68 m²

2º NIVEL

CARACTERÍSTICAS.

- ACCESO
- SALA
- COMEDOR
- COCINA
- 2 BAÑOS
- BALCÓN
- CUARTO DE LAVADO
- RÉCAMARA PRINCIPAL CON BAÑO Y VESTIDOR
- RECÁMARA 1 Y 2 BAÑO PARA COMPARTIR
- 2 CAJONES DE ESTACIONAMIENTO

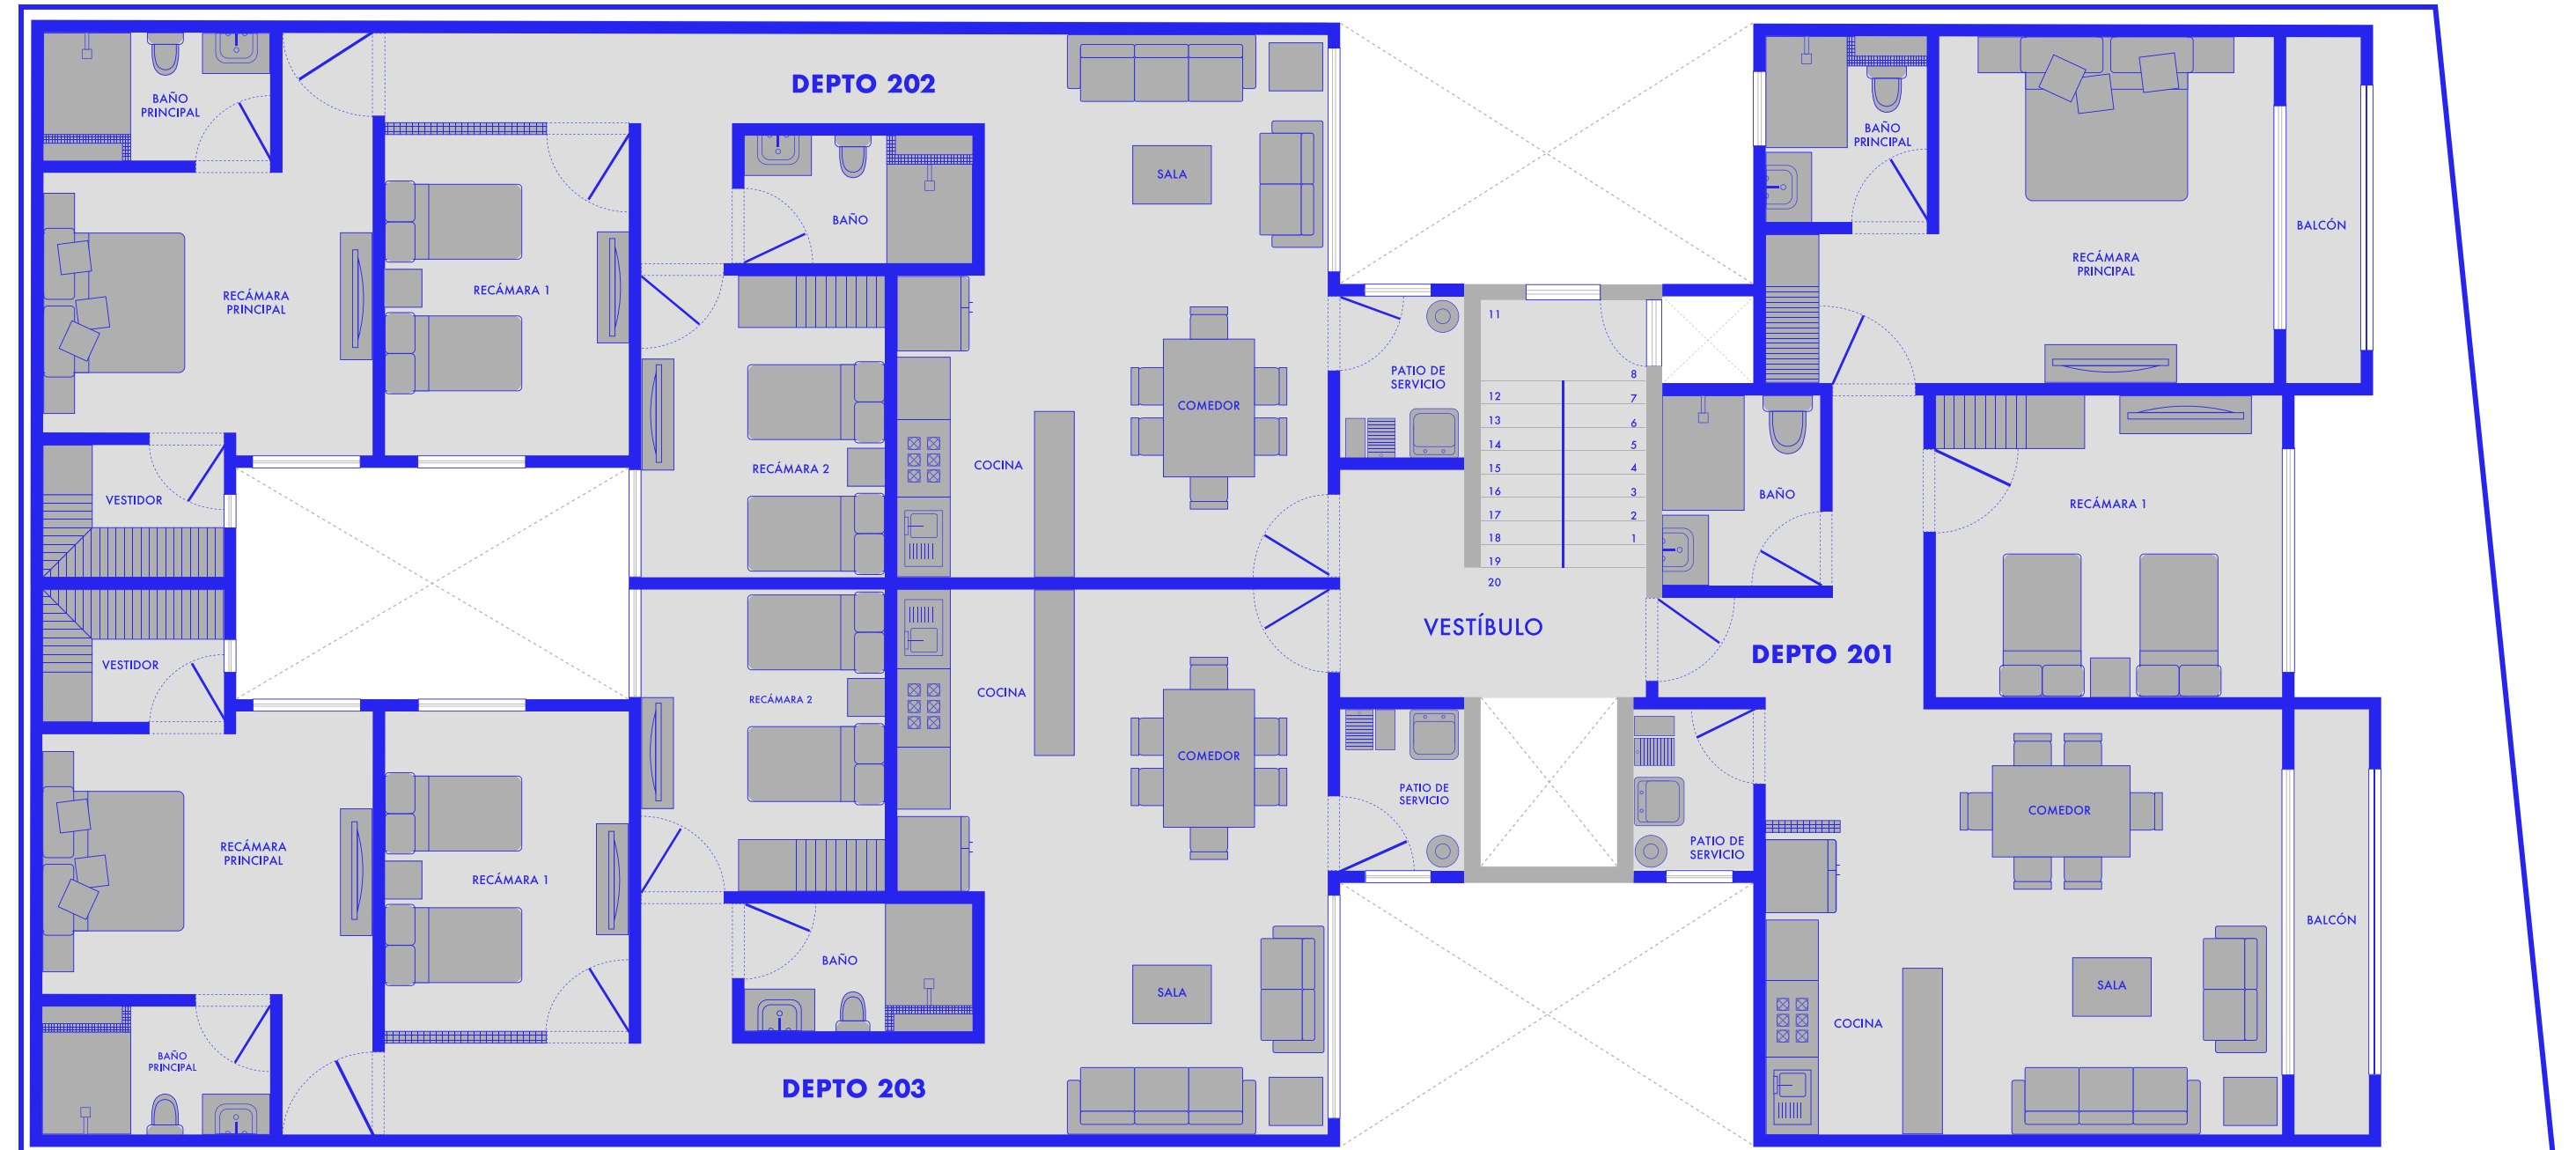

DEPTO 201

Área Habitable + balcón
97.04 + 10.41 m²

DEPTO 202

Área Habitable
104.35 m²


DEPTO 203

Área Habitable
104.68 m²

3^{ER} NIVEL

CARACTERÍSTICAS.

- ACCESO
- SALA
- COMEDOR
- COCINA
- 2 BAÑOS
- BALCÓN
- CUARTO DE LAVADO
- RECÁMARA PRINCIPAL CON BAÑO Y VESTIDOR
- RECÁMARA 1 Y 2 BAÑO PARA COMPARTIR
- 2 CAJONES DE ESTACIONAMIENTO

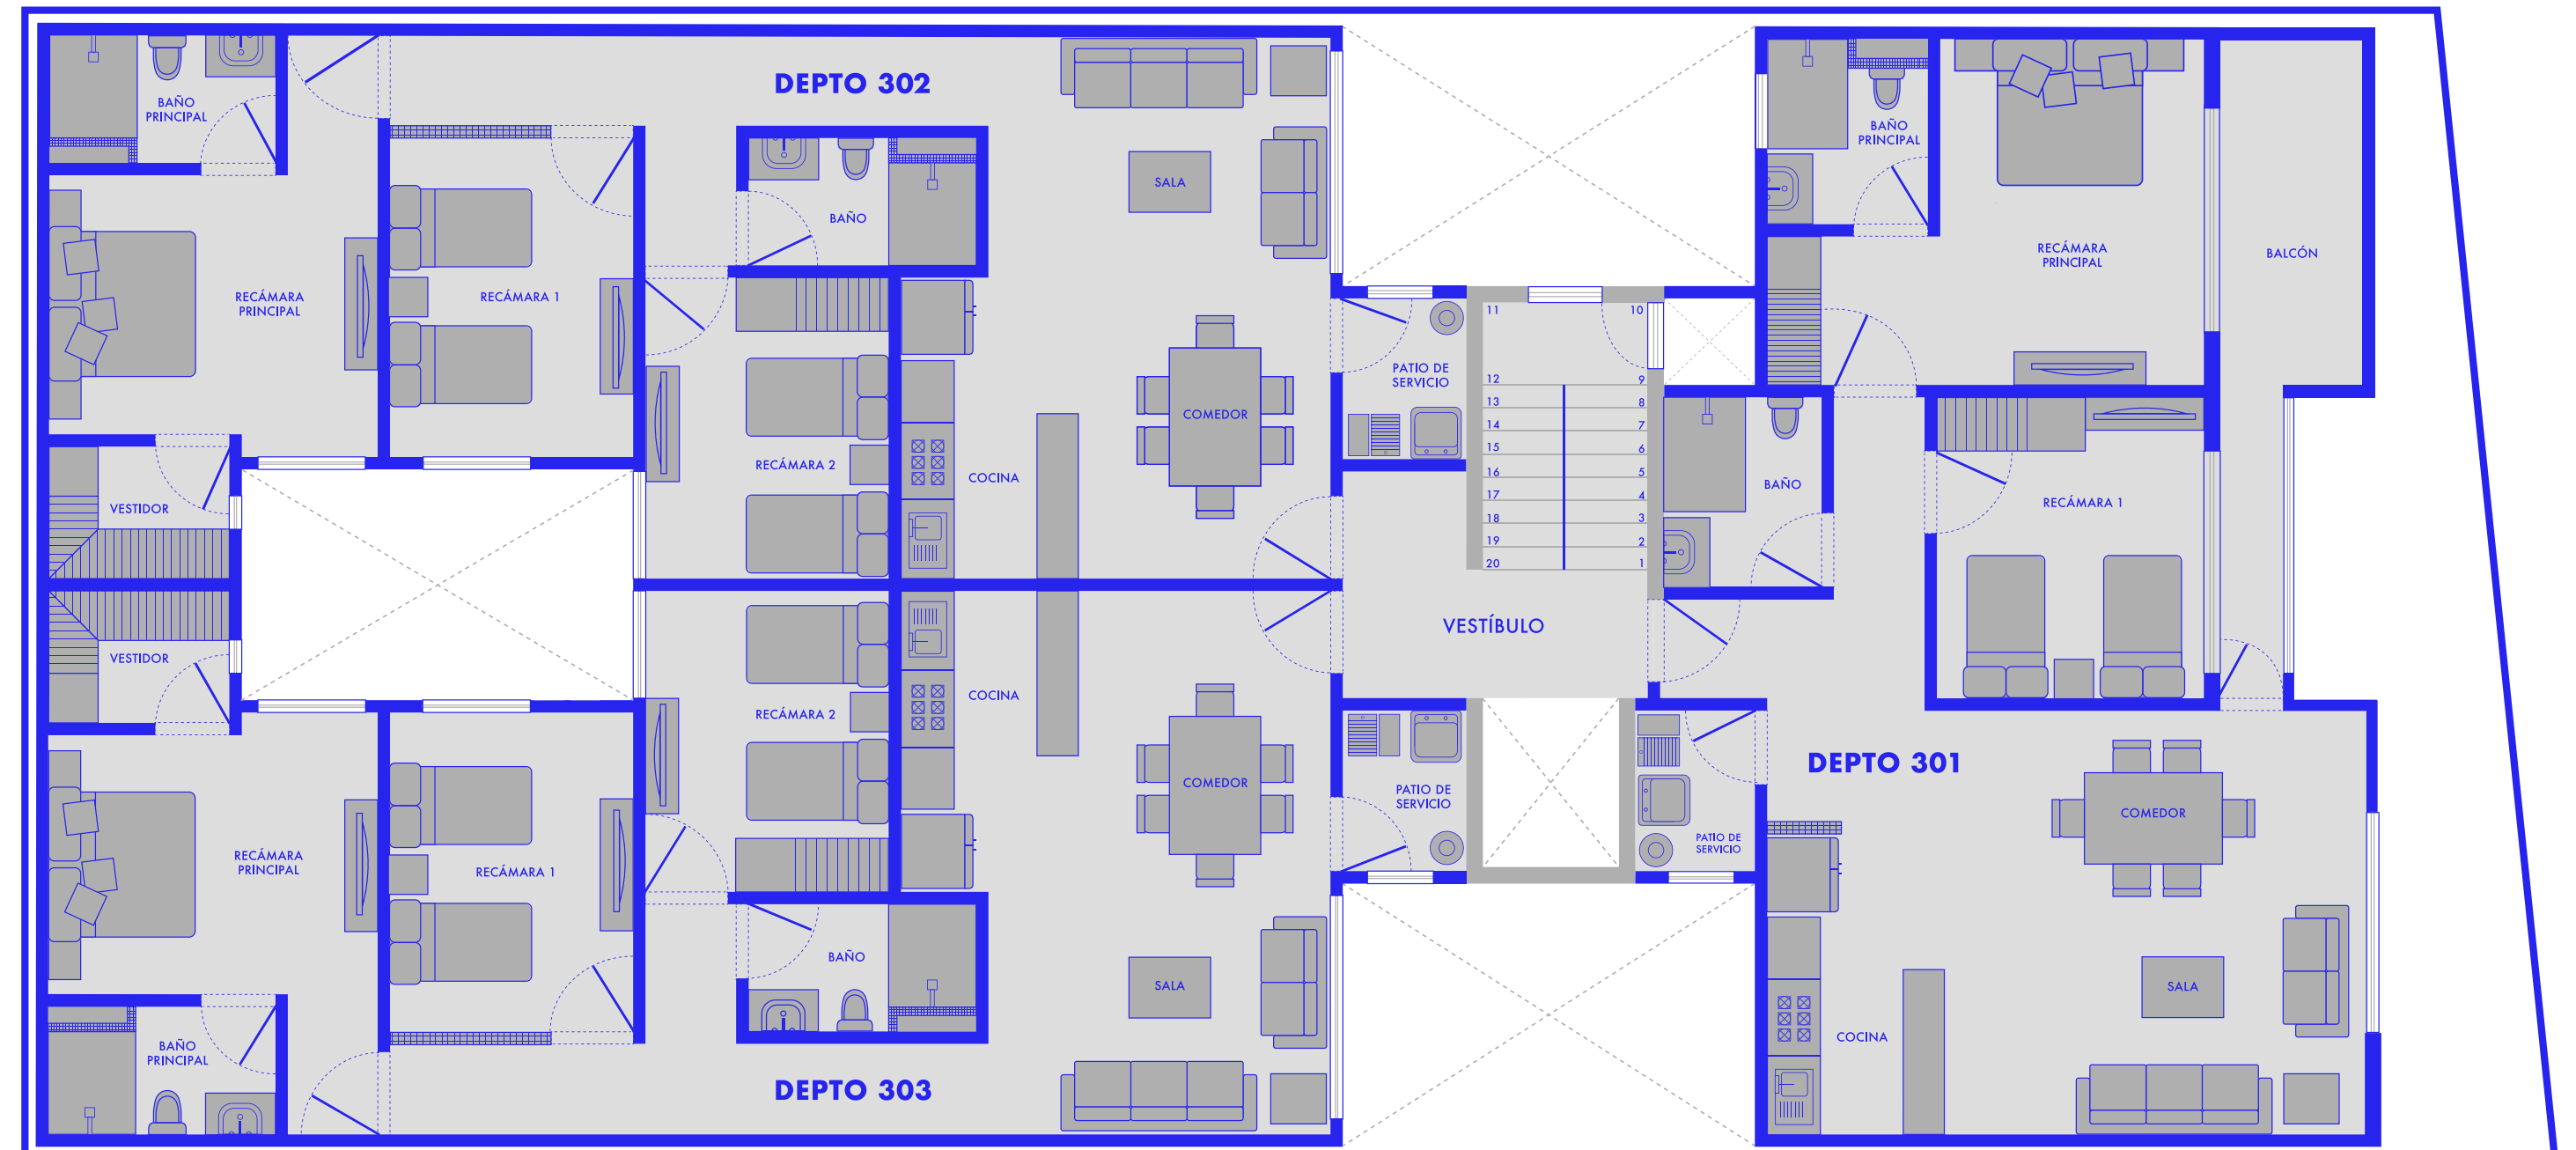

DEPTO 301

Área Habitable + balcón
95.86 + 11.66 m²

DEPTO 302

Área Habitable
104.35 m²


DEPTO 303

Área Habitable
104.68 m²

4º NIVEL

CARACTERÍSTICAS.

- ACCESO
- SALA
- COMEDOR
- COCINA
- 2 BAÑOS
- SALA DE TV
- BALCÓN
- CUARTO DE LAVADO
- RECÁMARA PRINCIPAL CON BAÑO Y VESTIDOR
- RECÁMARA 1 Y 2 BAÑO PARA COMPARTIR
- 2 CAJONES DE ESTACIONAMIENTO
- ROOF GARDEN PRIVADO

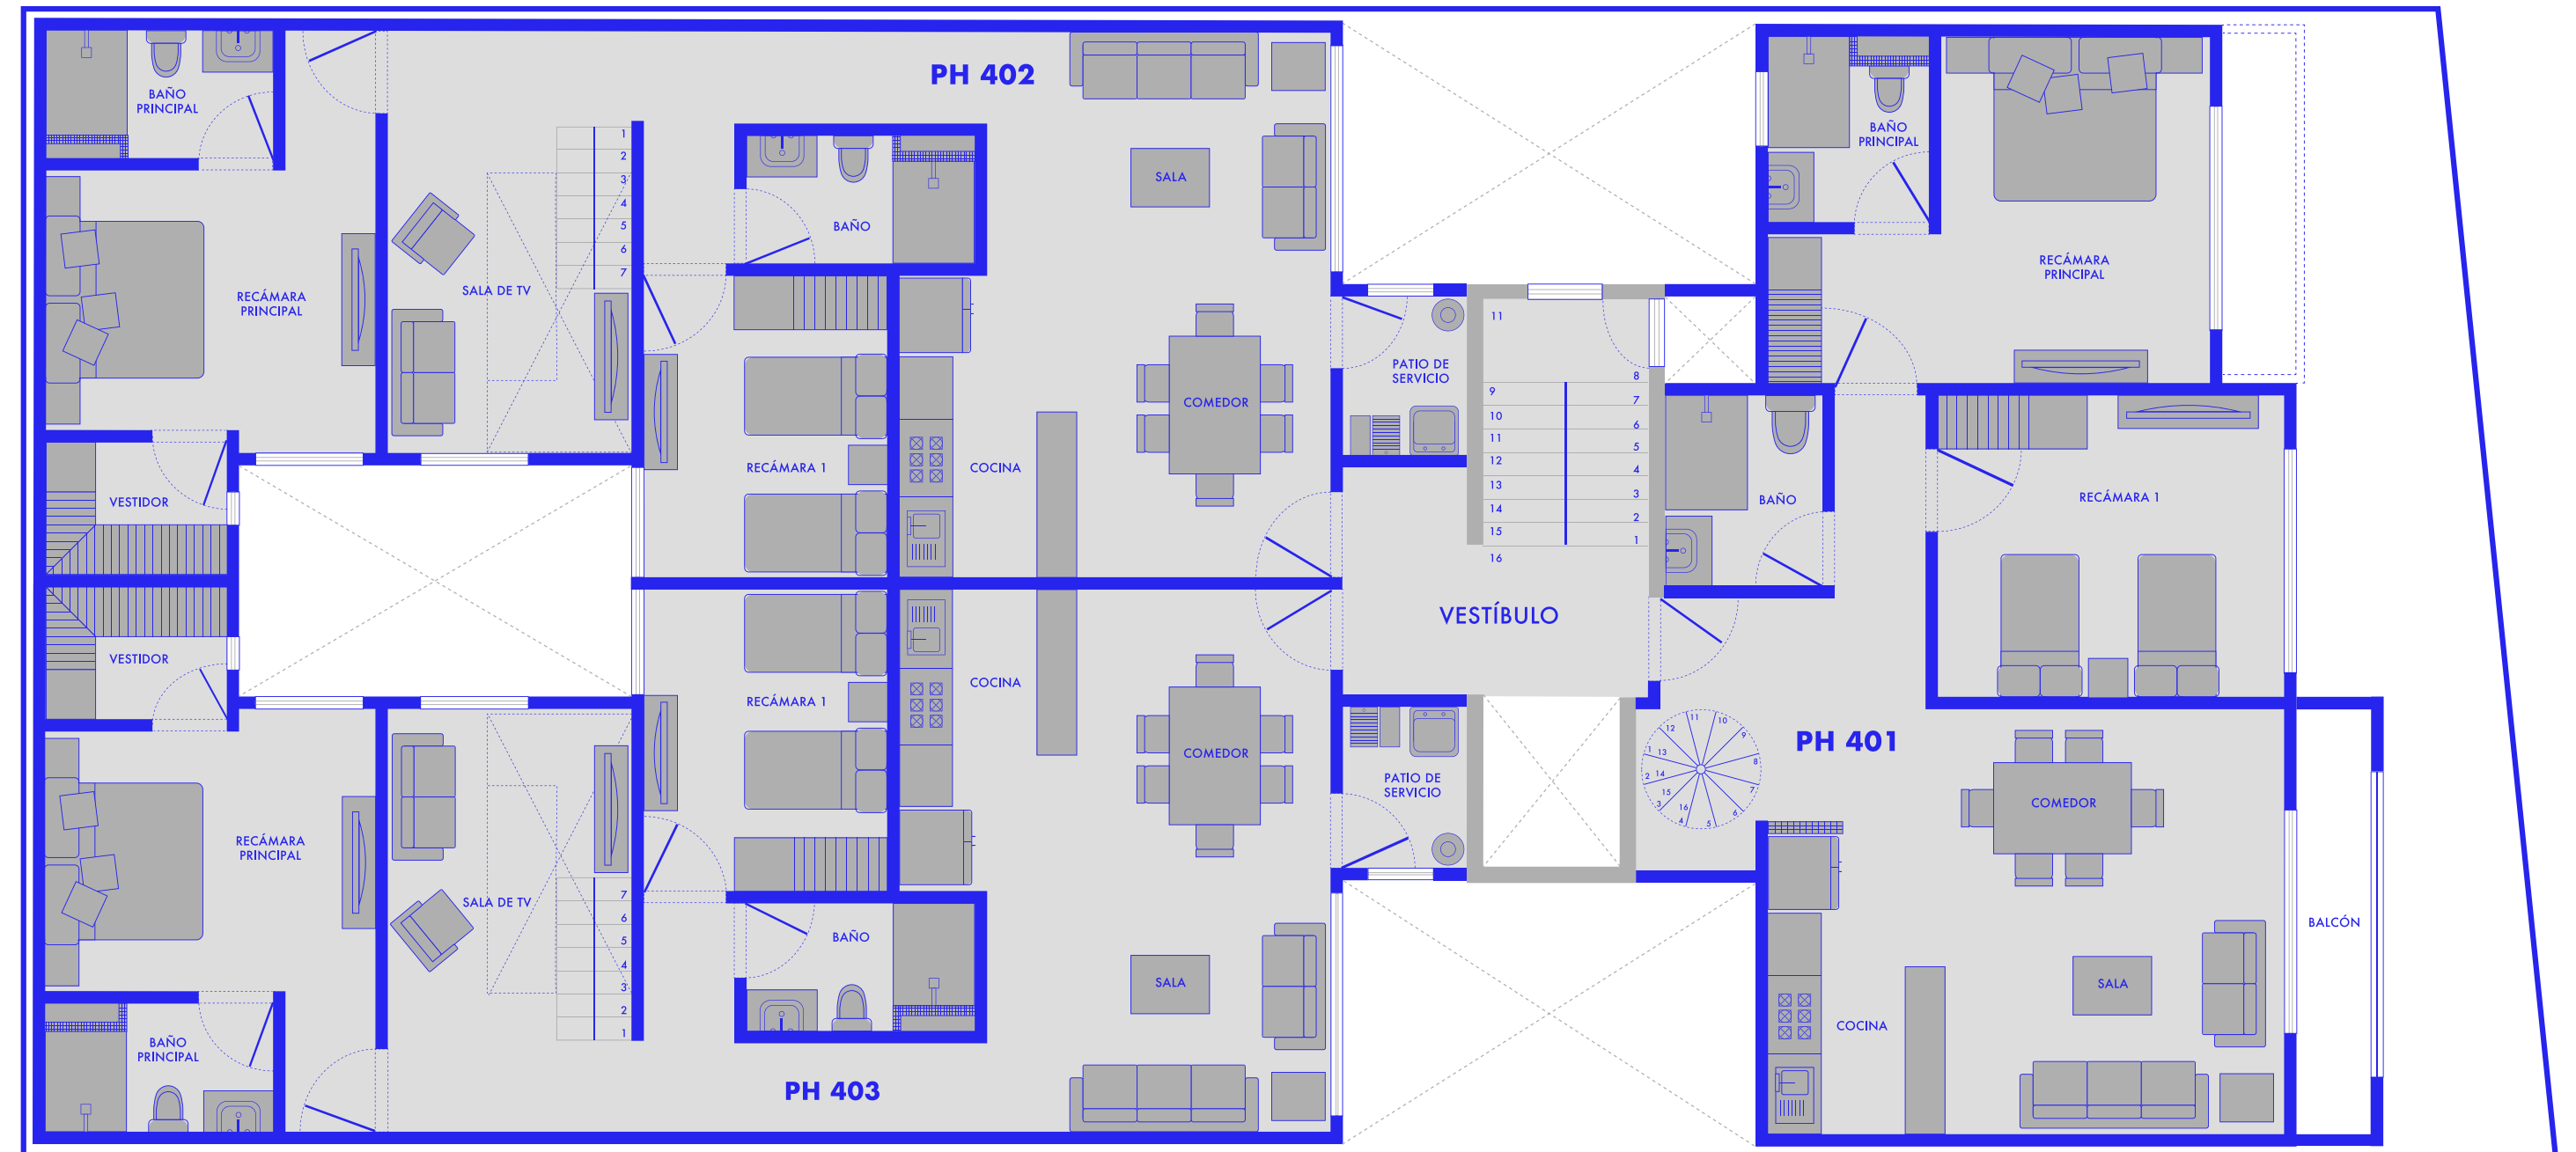

PH 01

Área Habitable + balcón
102.64 + 5.71 m²

PH 02

Área Habitable
116.44 m²

PH 03

Área Habitable
116.77 m²

CONTACTO

1

5027 0105

hola@tawn.mx

tawn.mx

RDT1010.mx



TAWN°

e+a arquitectos

RDT
1010