

YACA

TAS 232

NARVARTE PTE



6 DEPTOS

2 PENTHOUSE

CARACTERÍSTICAS.

3 RECÁMARAS

2 BAÑOS COMPLETOS

SALA DE TV

SALA-COMEDOR

COCINA

CUARTO DE LAVADO

VESTIDOR

BALCÓN

2 CAJONES DE

ESTACIONAMIENTO

AMENITIES.

ROOF GARDEN

LOBBY

ELEVADOR





CONCEPTO

Yacatas 232 , cuenta con 6 exclusivos departamentos y 2 penthouse perfectos para el estilo de vida que estás buscando. Pensando en tu comodidad, los departamentos cuentan con grandes y amplios espacios para que disfrutes de tu hogar.

Contamos con amenidades como lo es el roof garden común, en donde podrás disfrutar ya sea un momento a solas o una reunión con amigos lo que lo convierte en el lugar perfecto para ti.

En Yacatas 232, contamos con materiales y acabados de primera calidad que reflejan el lujo y estilo de vida que tú y tu familia están buscando.

UBICACIÓN

AVENIDAS IMPORTANTES


- Eje 4 Xola
- Diagonal San Antonio
- Av. Cuauhtémoc
- Av. Universidad

TRANSPORTE

- Metro Etiopía
- Metrobus Etiopía / Dr. Vertiz
- Ecobici

SITIOS DE INTERÉS

- Parque Delta
- Supermercados
- Gran cantidad de cafeterías y restaurantes
- Glorieta SCOP

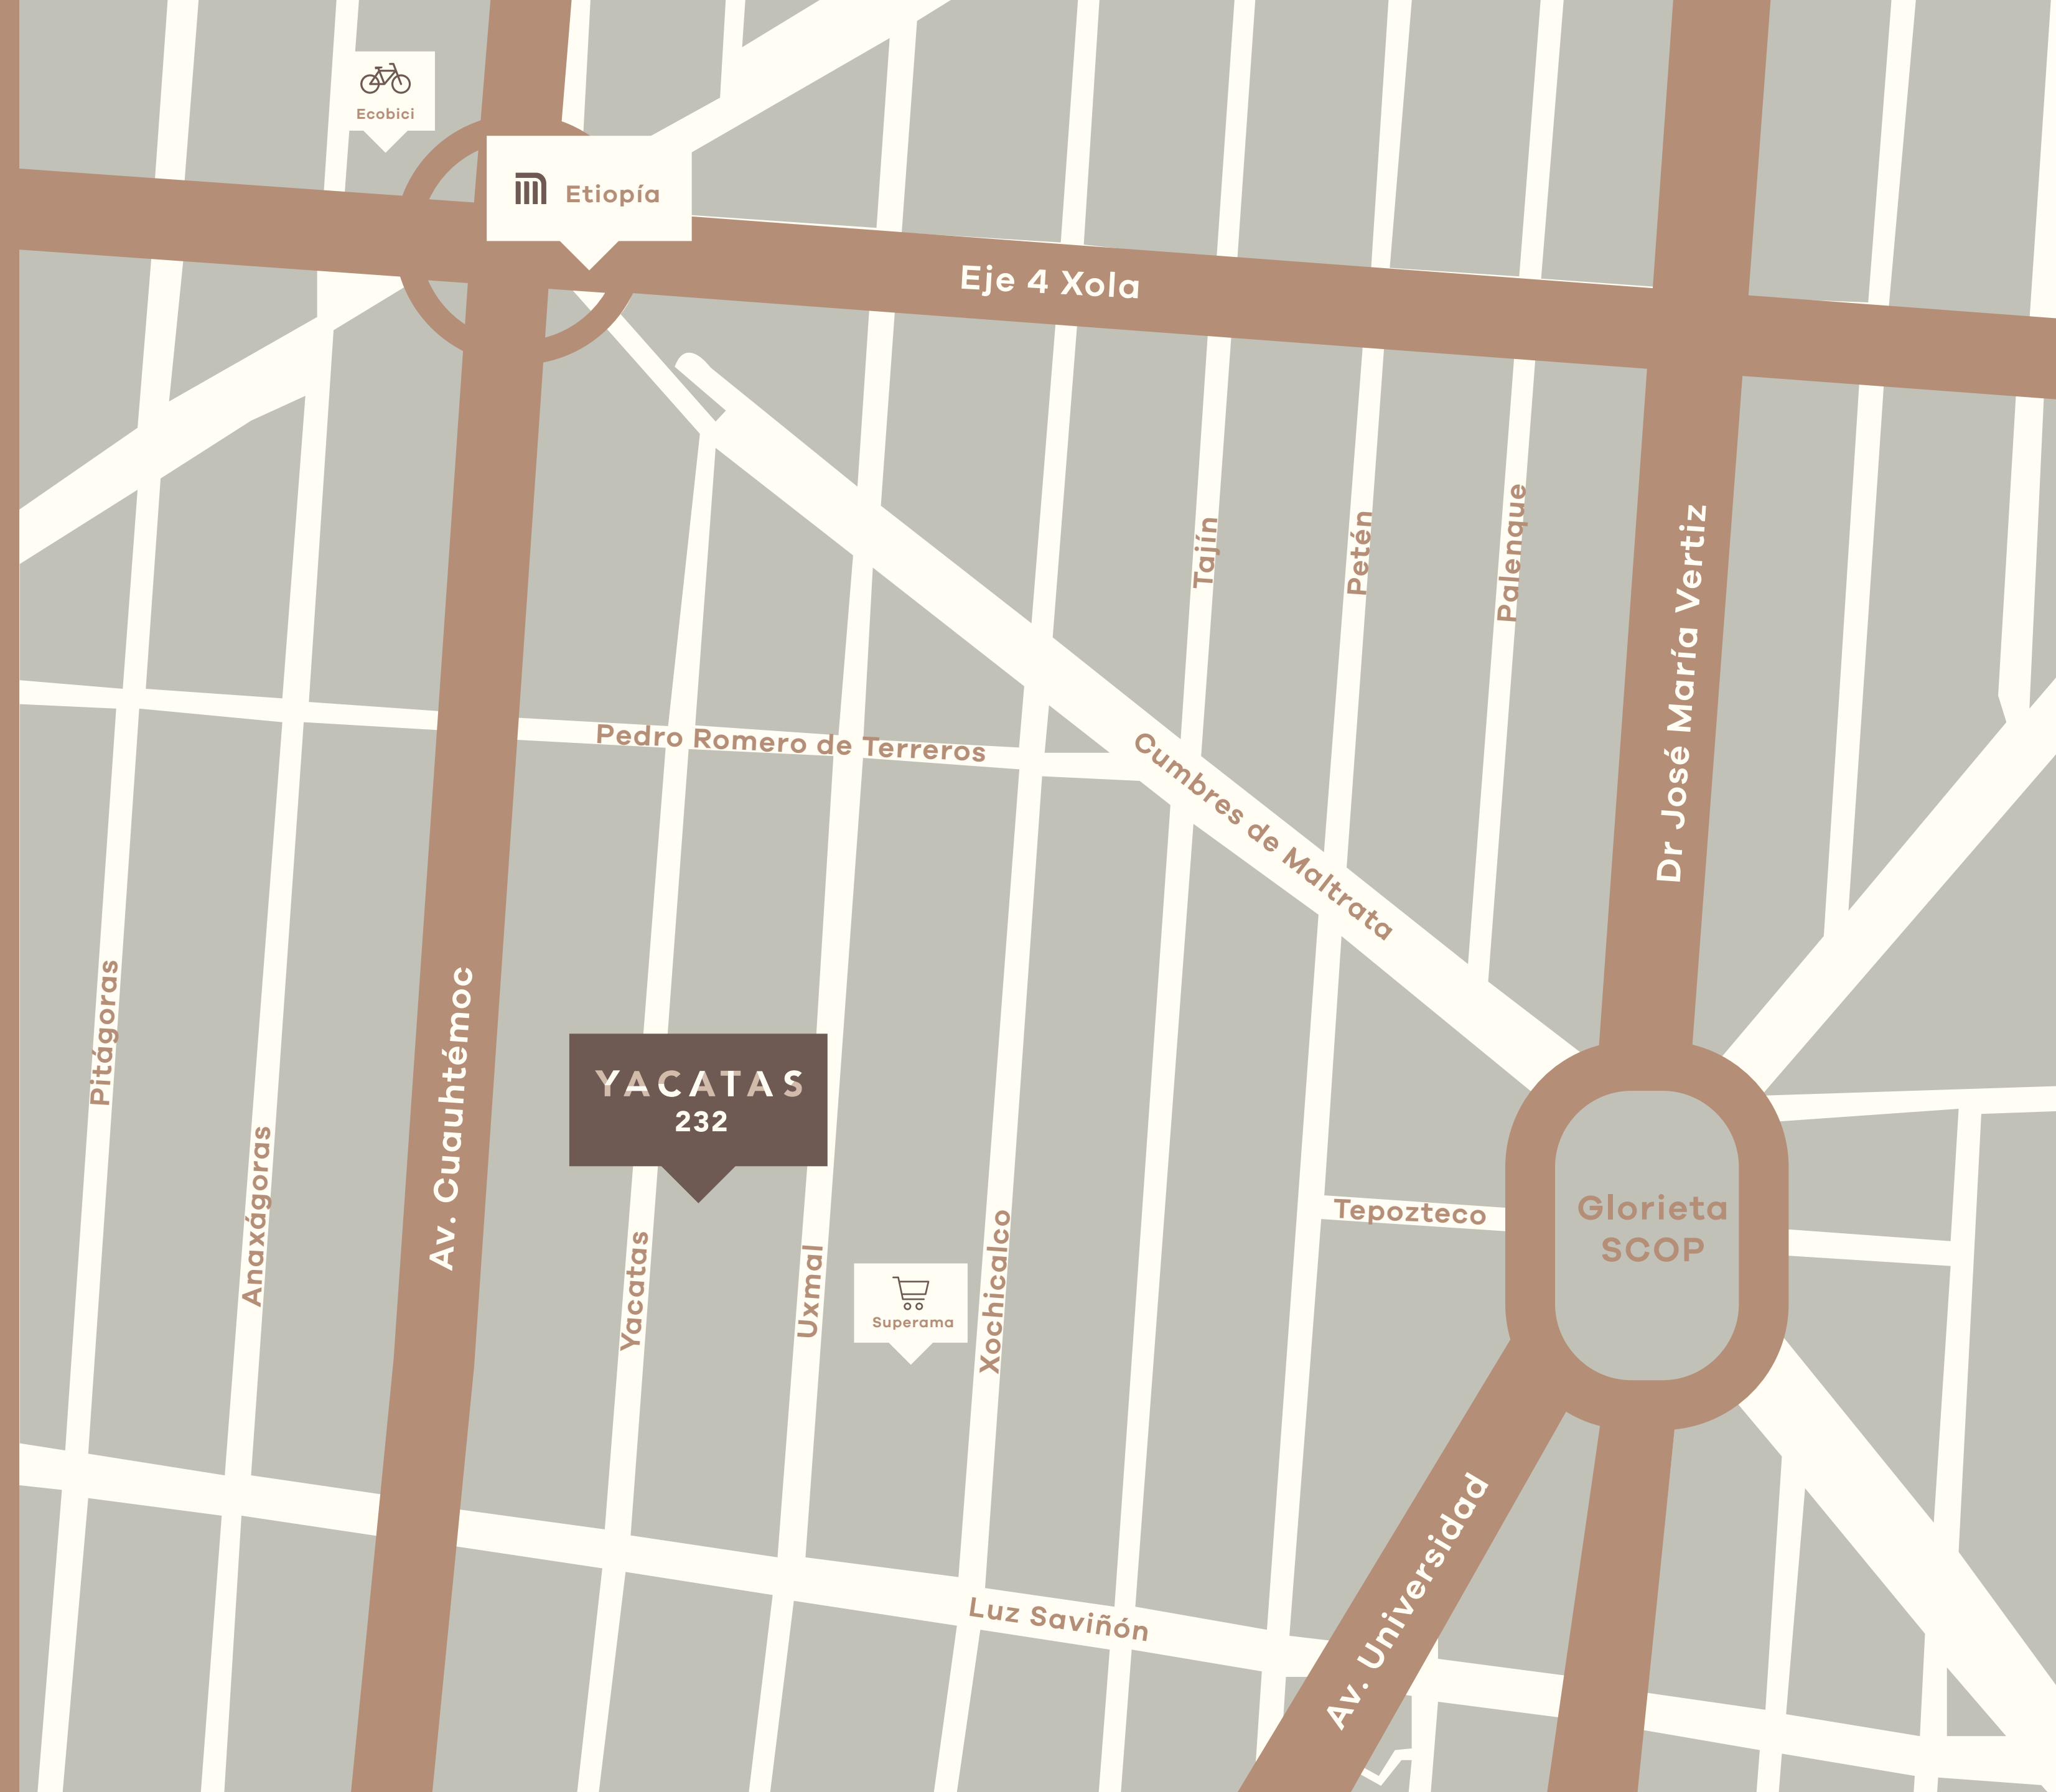

ZONIFICACIÓN



4° NIVEL


PH01 · PH02

2° NIVEL

Depto 201 · Depto 202

LOBBY / SEMISOTANO

Estacionamiento · Elevador · Escaleras · Caseta de vigilancia

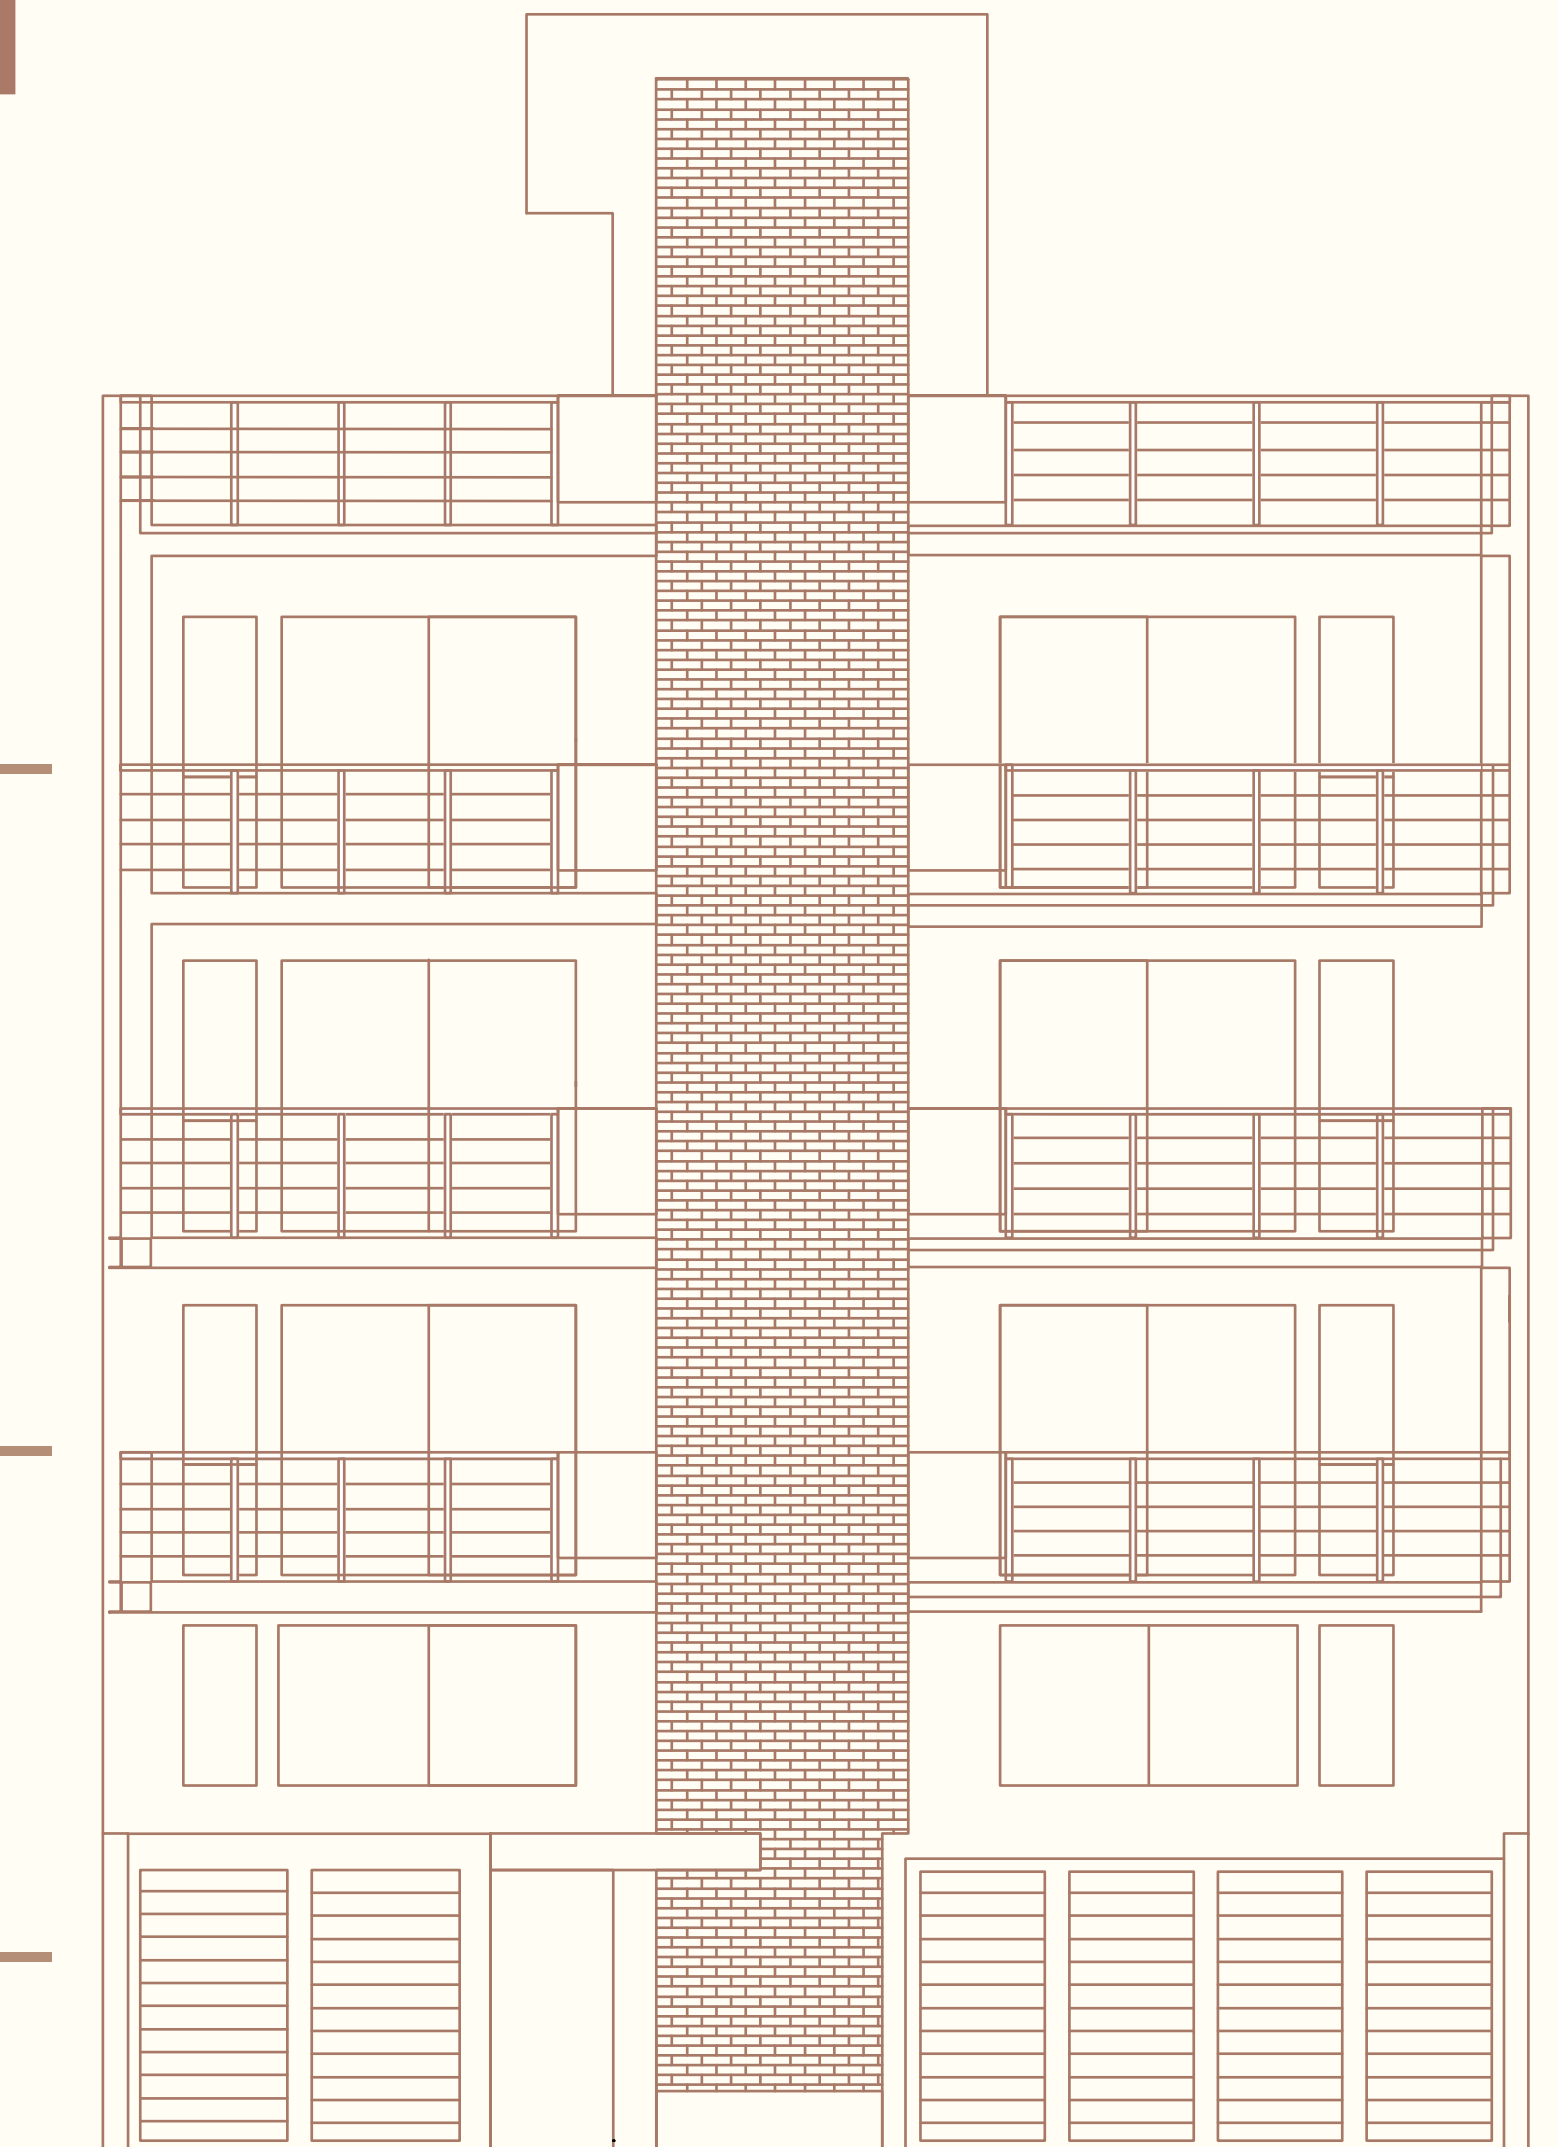

ROOF GARDEN

3^{ER} NIVEL

Depto 301 · Depto 302

1^{ER} NIVEL

Depto 101 · Depto 102

1^{ER} NIVEL

CARACTERÍSTICAS


Acceso
Sala-comedor
Cocina
Cuarto de Lavado
3 recámaras
2 baños
Sala de Tv
2 cajones de estacionamiento

DEPTO 101

Área habitable 129.96 m²

DEPTO 102

Área habitable 126.82 m²

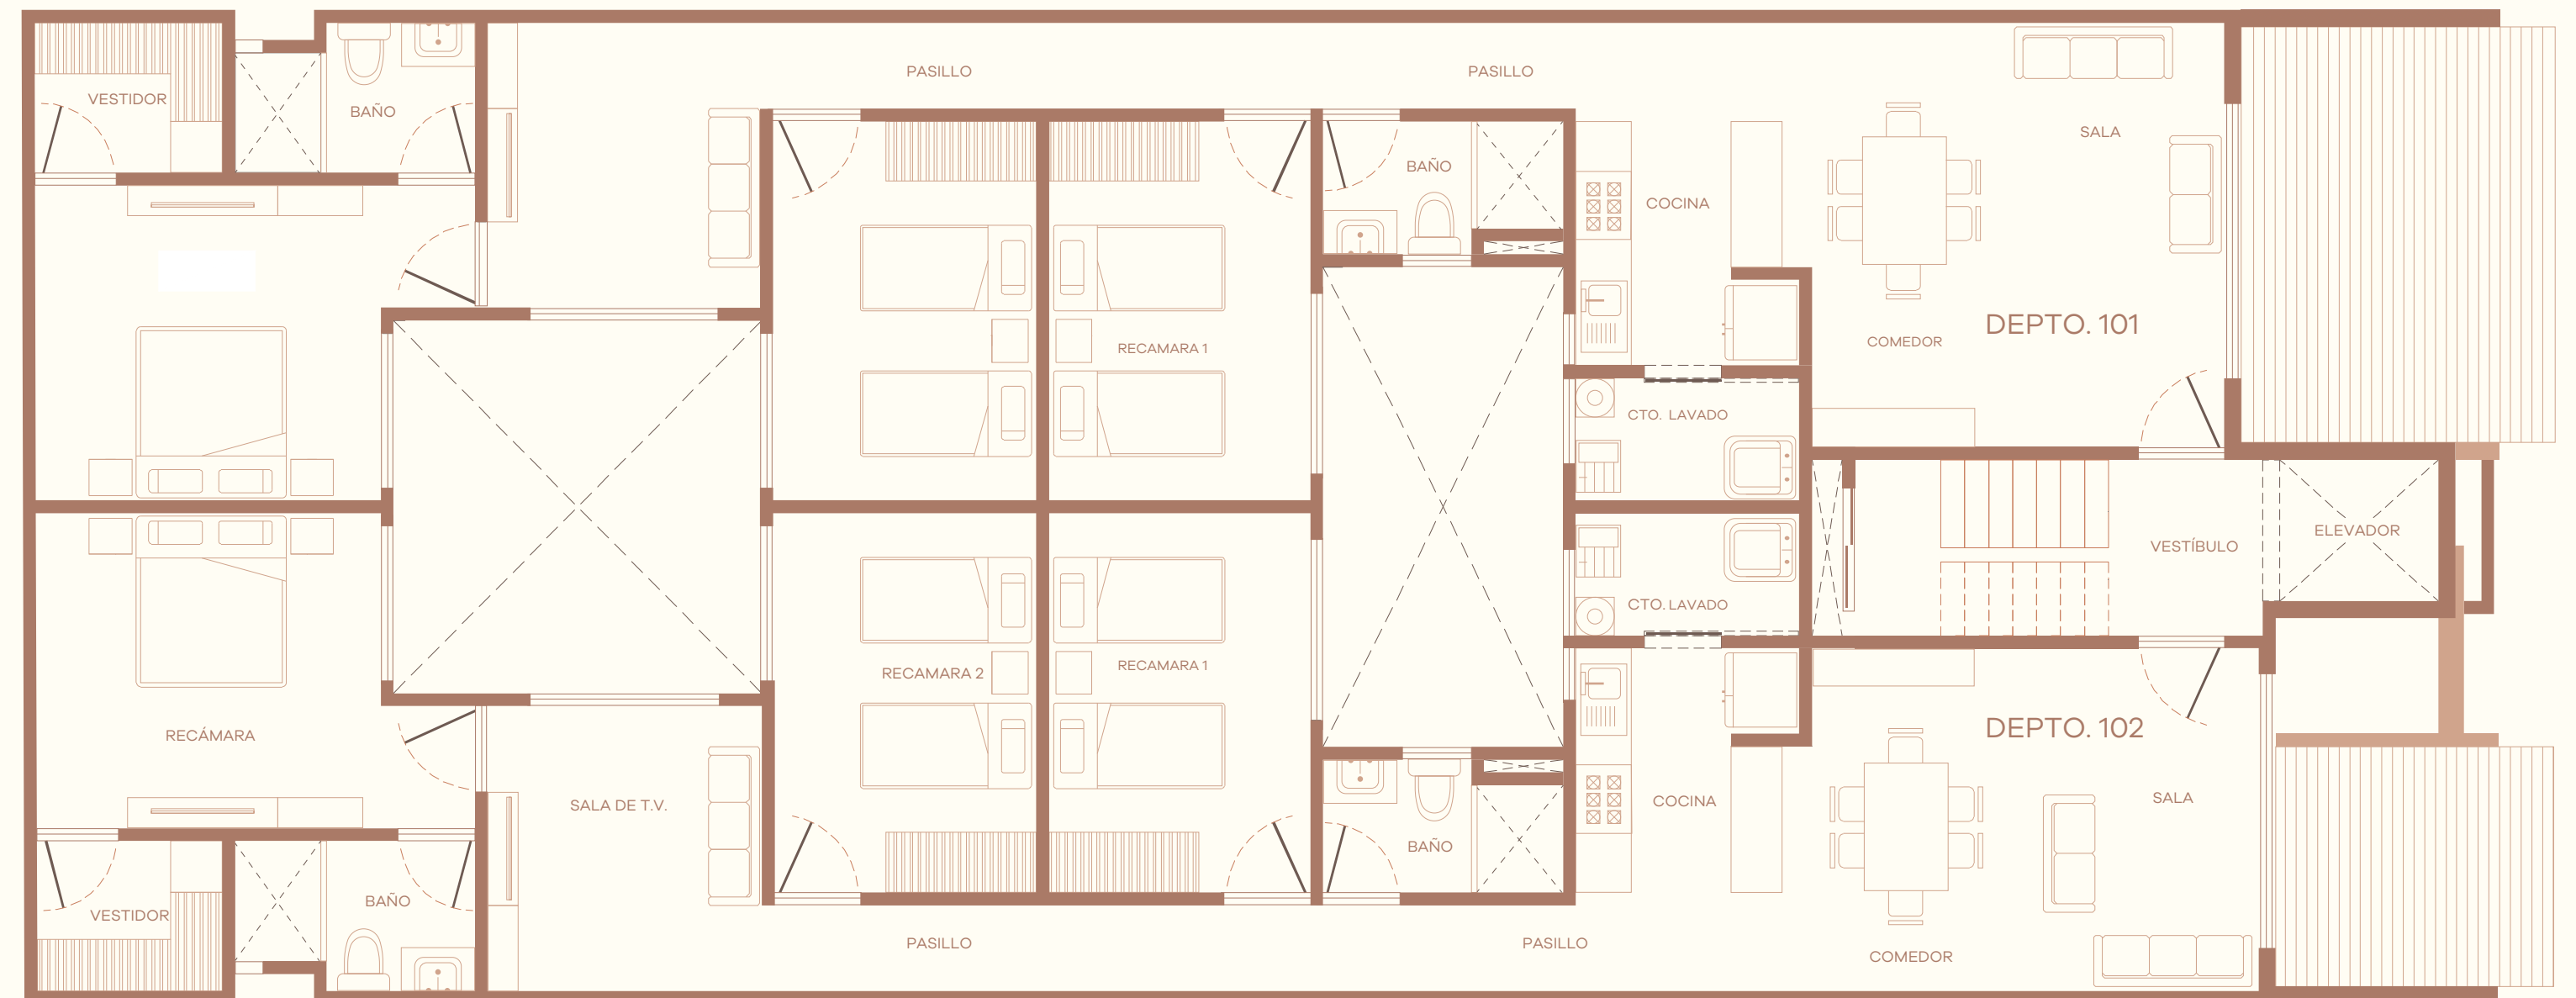

2° NIVEL

CARACTERÍSTICAS


Acceso
Sala-comedor
Cocina
Cuarto de Lavado
3 recámaras
2 baños
Sala de Tv
Balcón
2 cajones de estacionamiento

DEPTO 201

Área habitable 135.84 m²

DEPTO 202

Área habitable 132.04 m²

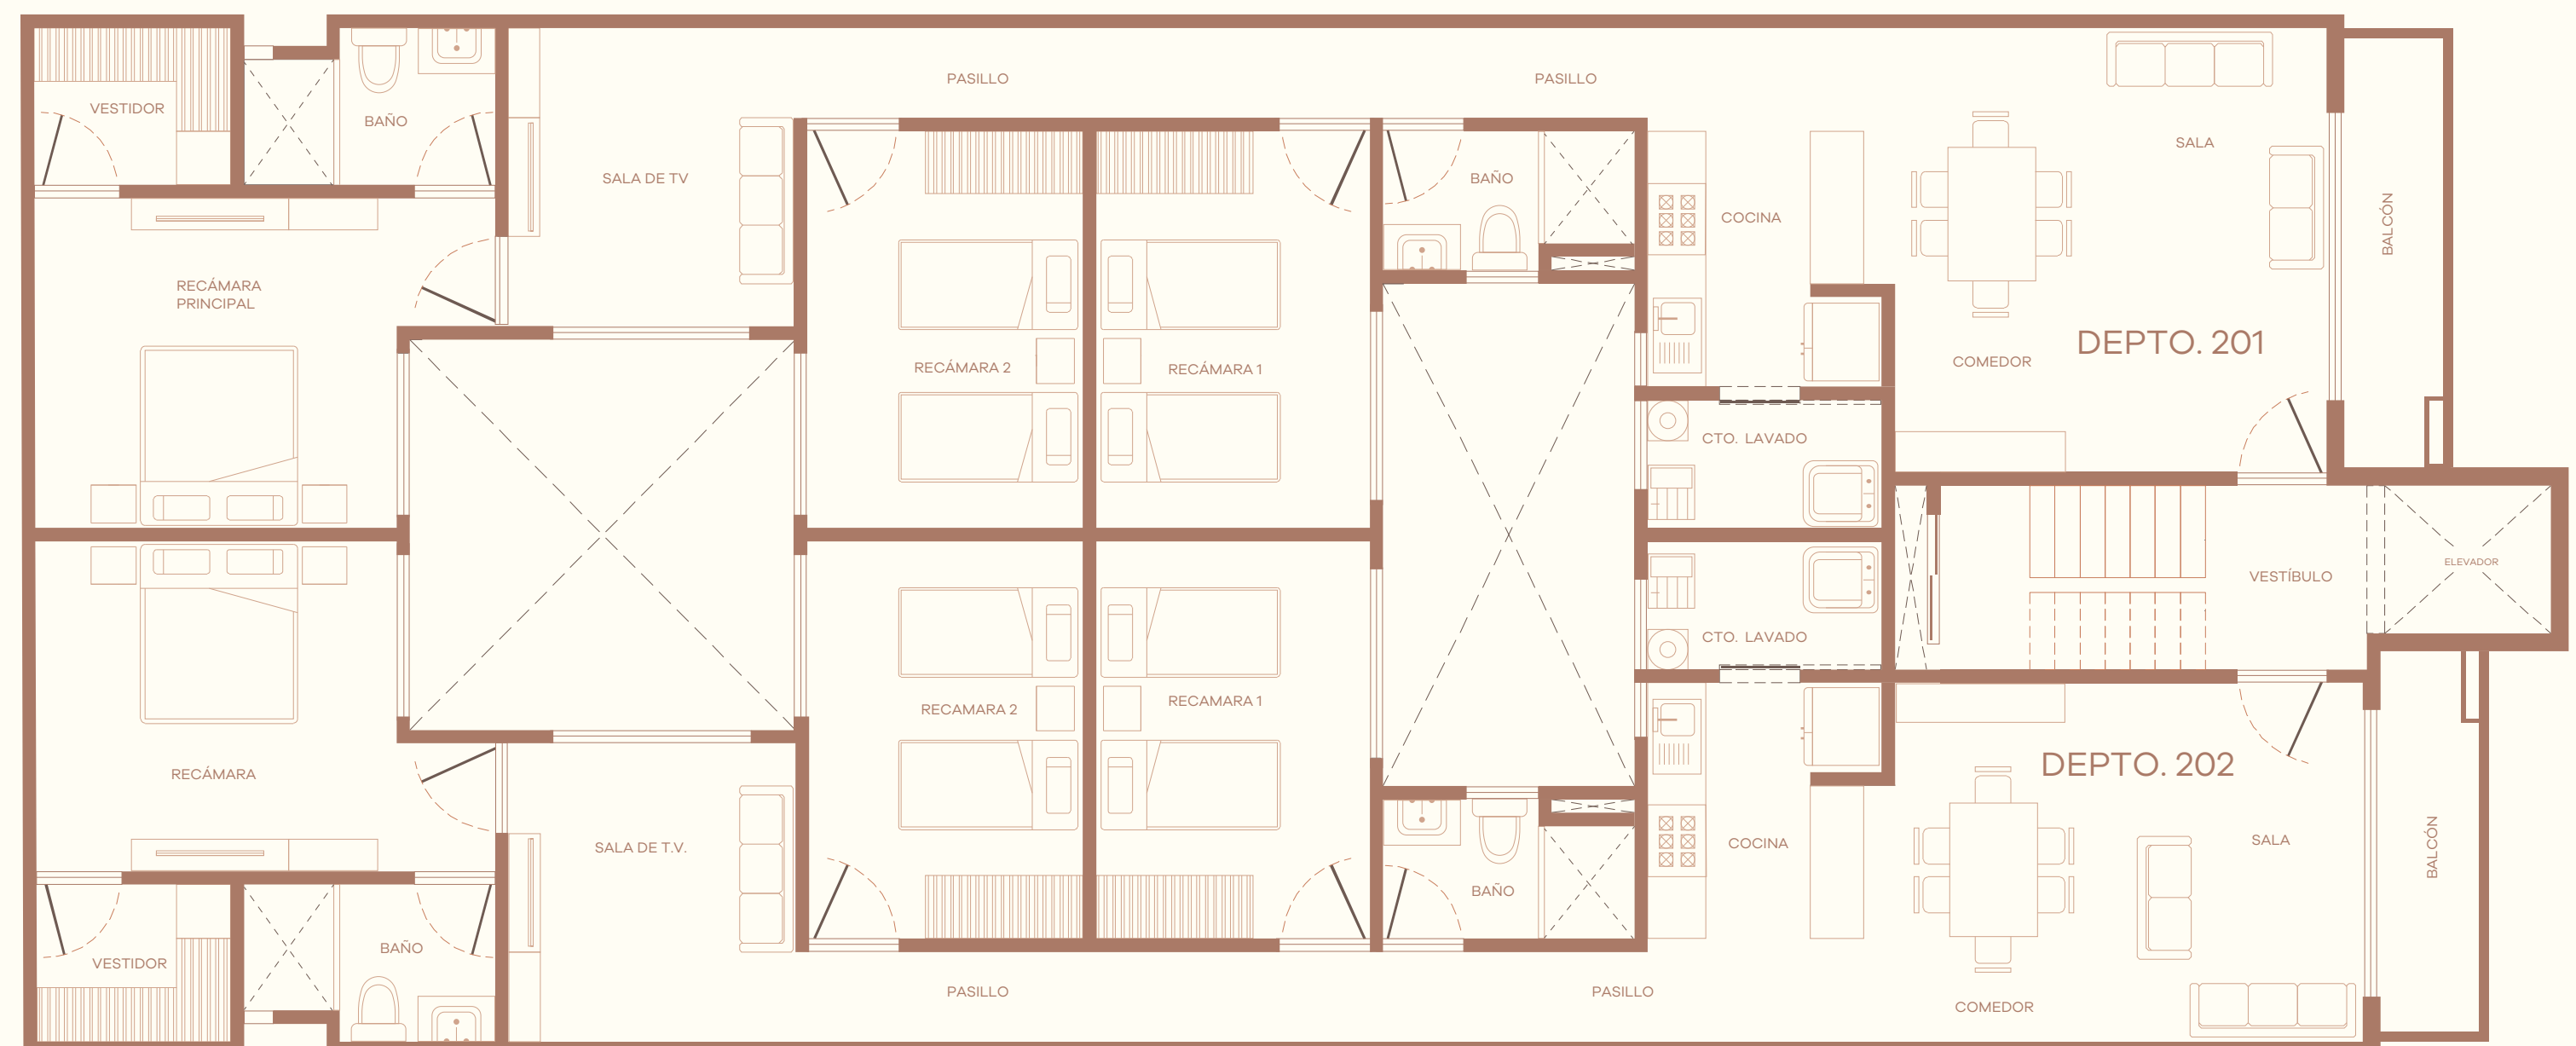

3^{ER} NIVEL

CARACTERÍSTICAS


Acceso
Sala-comedor
Cocina
Cuarto de Lavado
3 recámaras
2 baños
Sala de Tv
Balcón
2 cajones de estacionamiento

DEPTO 301

Área habitable 135.84 m²

DEPTO 302

Área habitable 132.04 m²

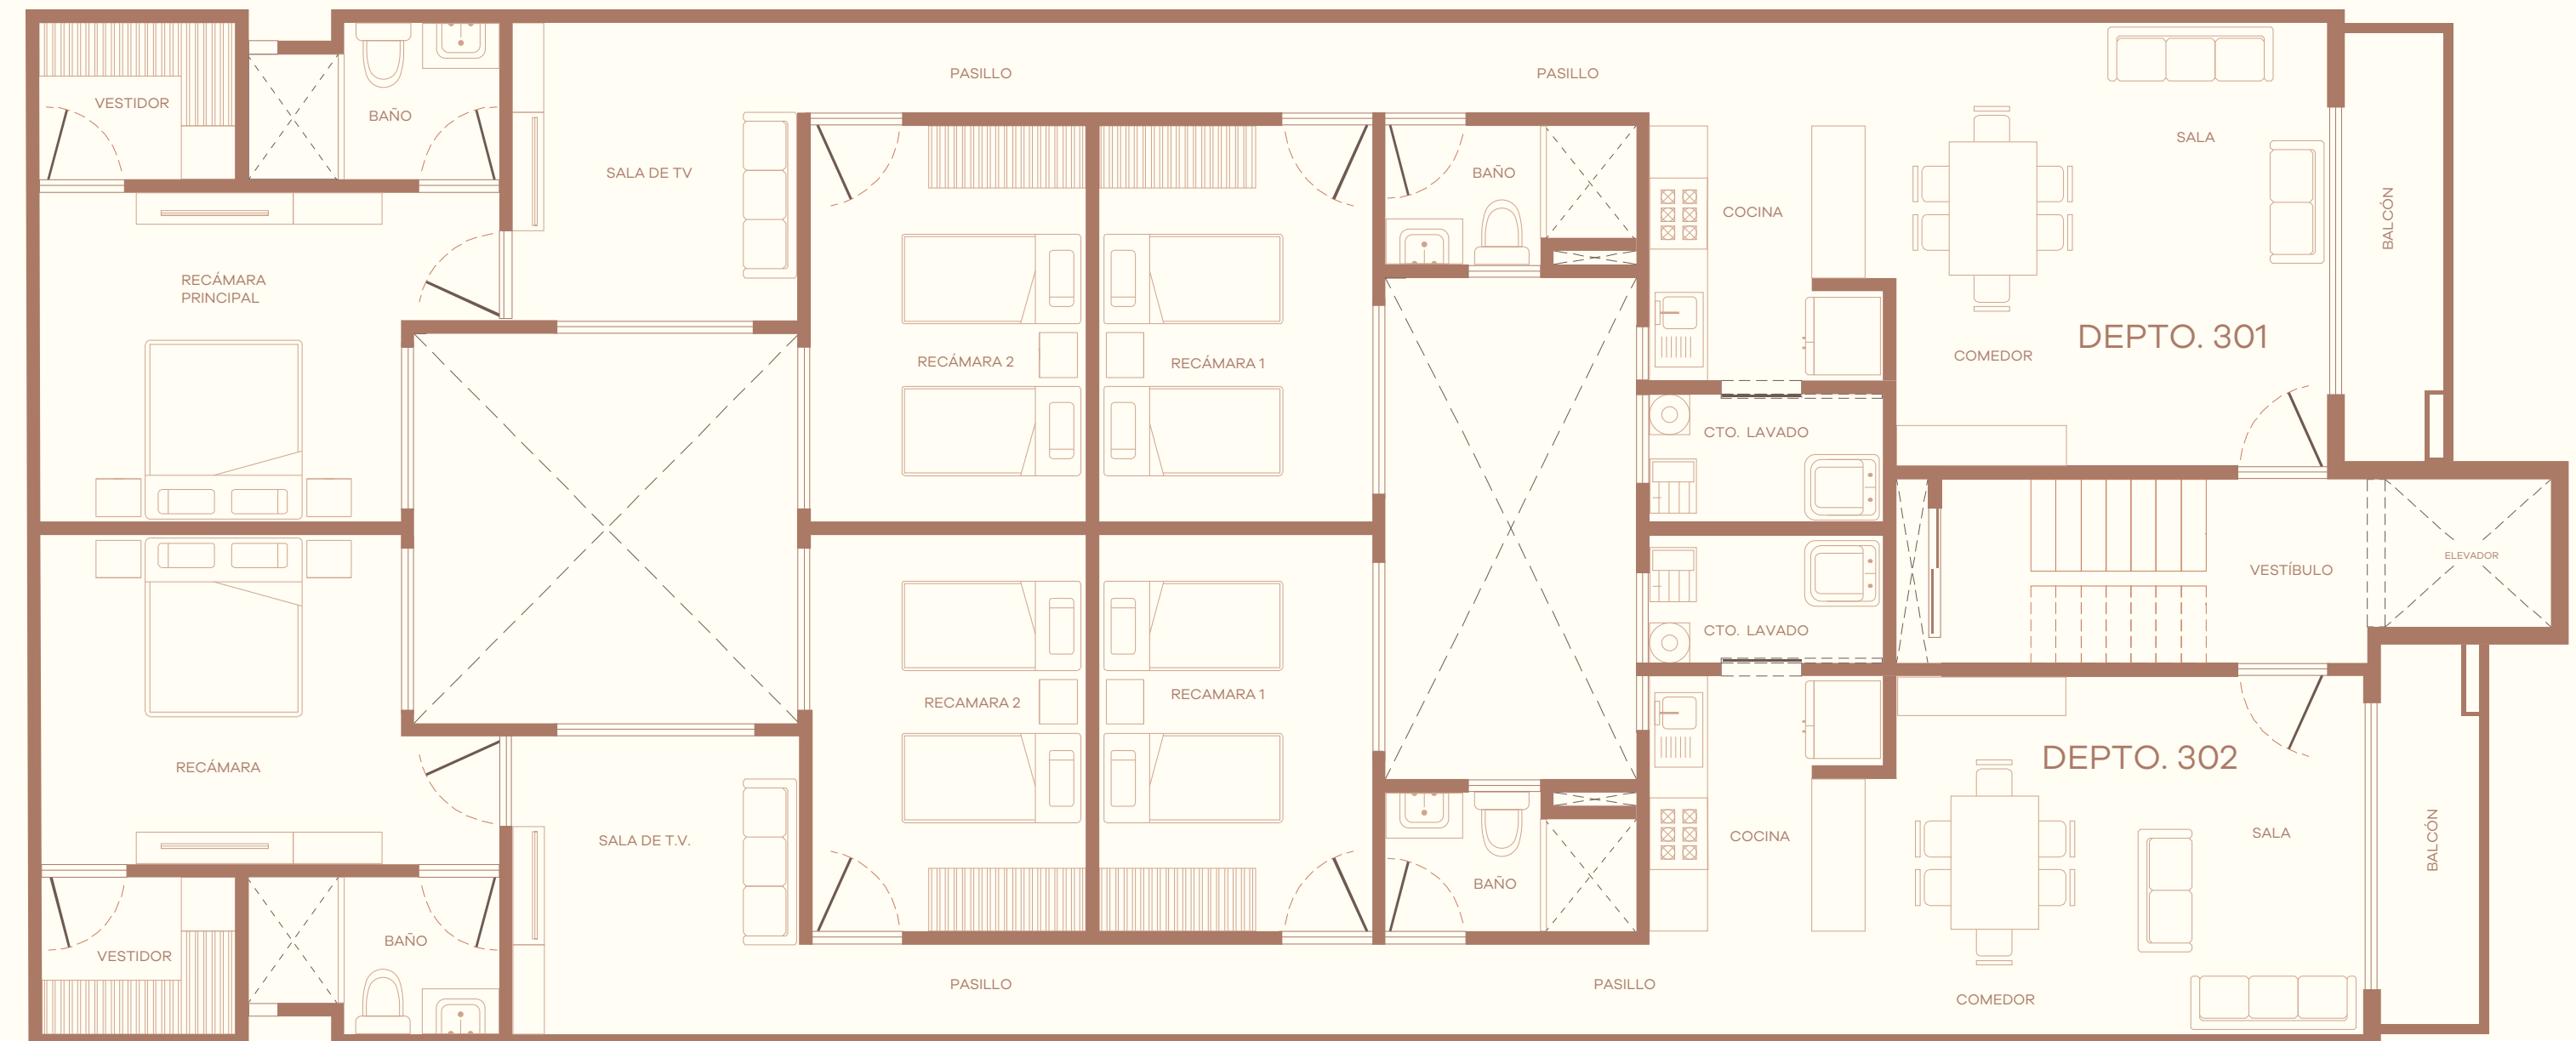

4° NIVEL

CARACTERÍSTICAS


Acceso
Sala-comedor
Cocina
Cuarto de Lavado
3 recámaras
2 baños
Sala de Tv
Balcón
Roof Garden
2 cajones de estacionamiento

PH 01

Área habitable 135.84 m²

PH 02

Área habitable 132.04 m²

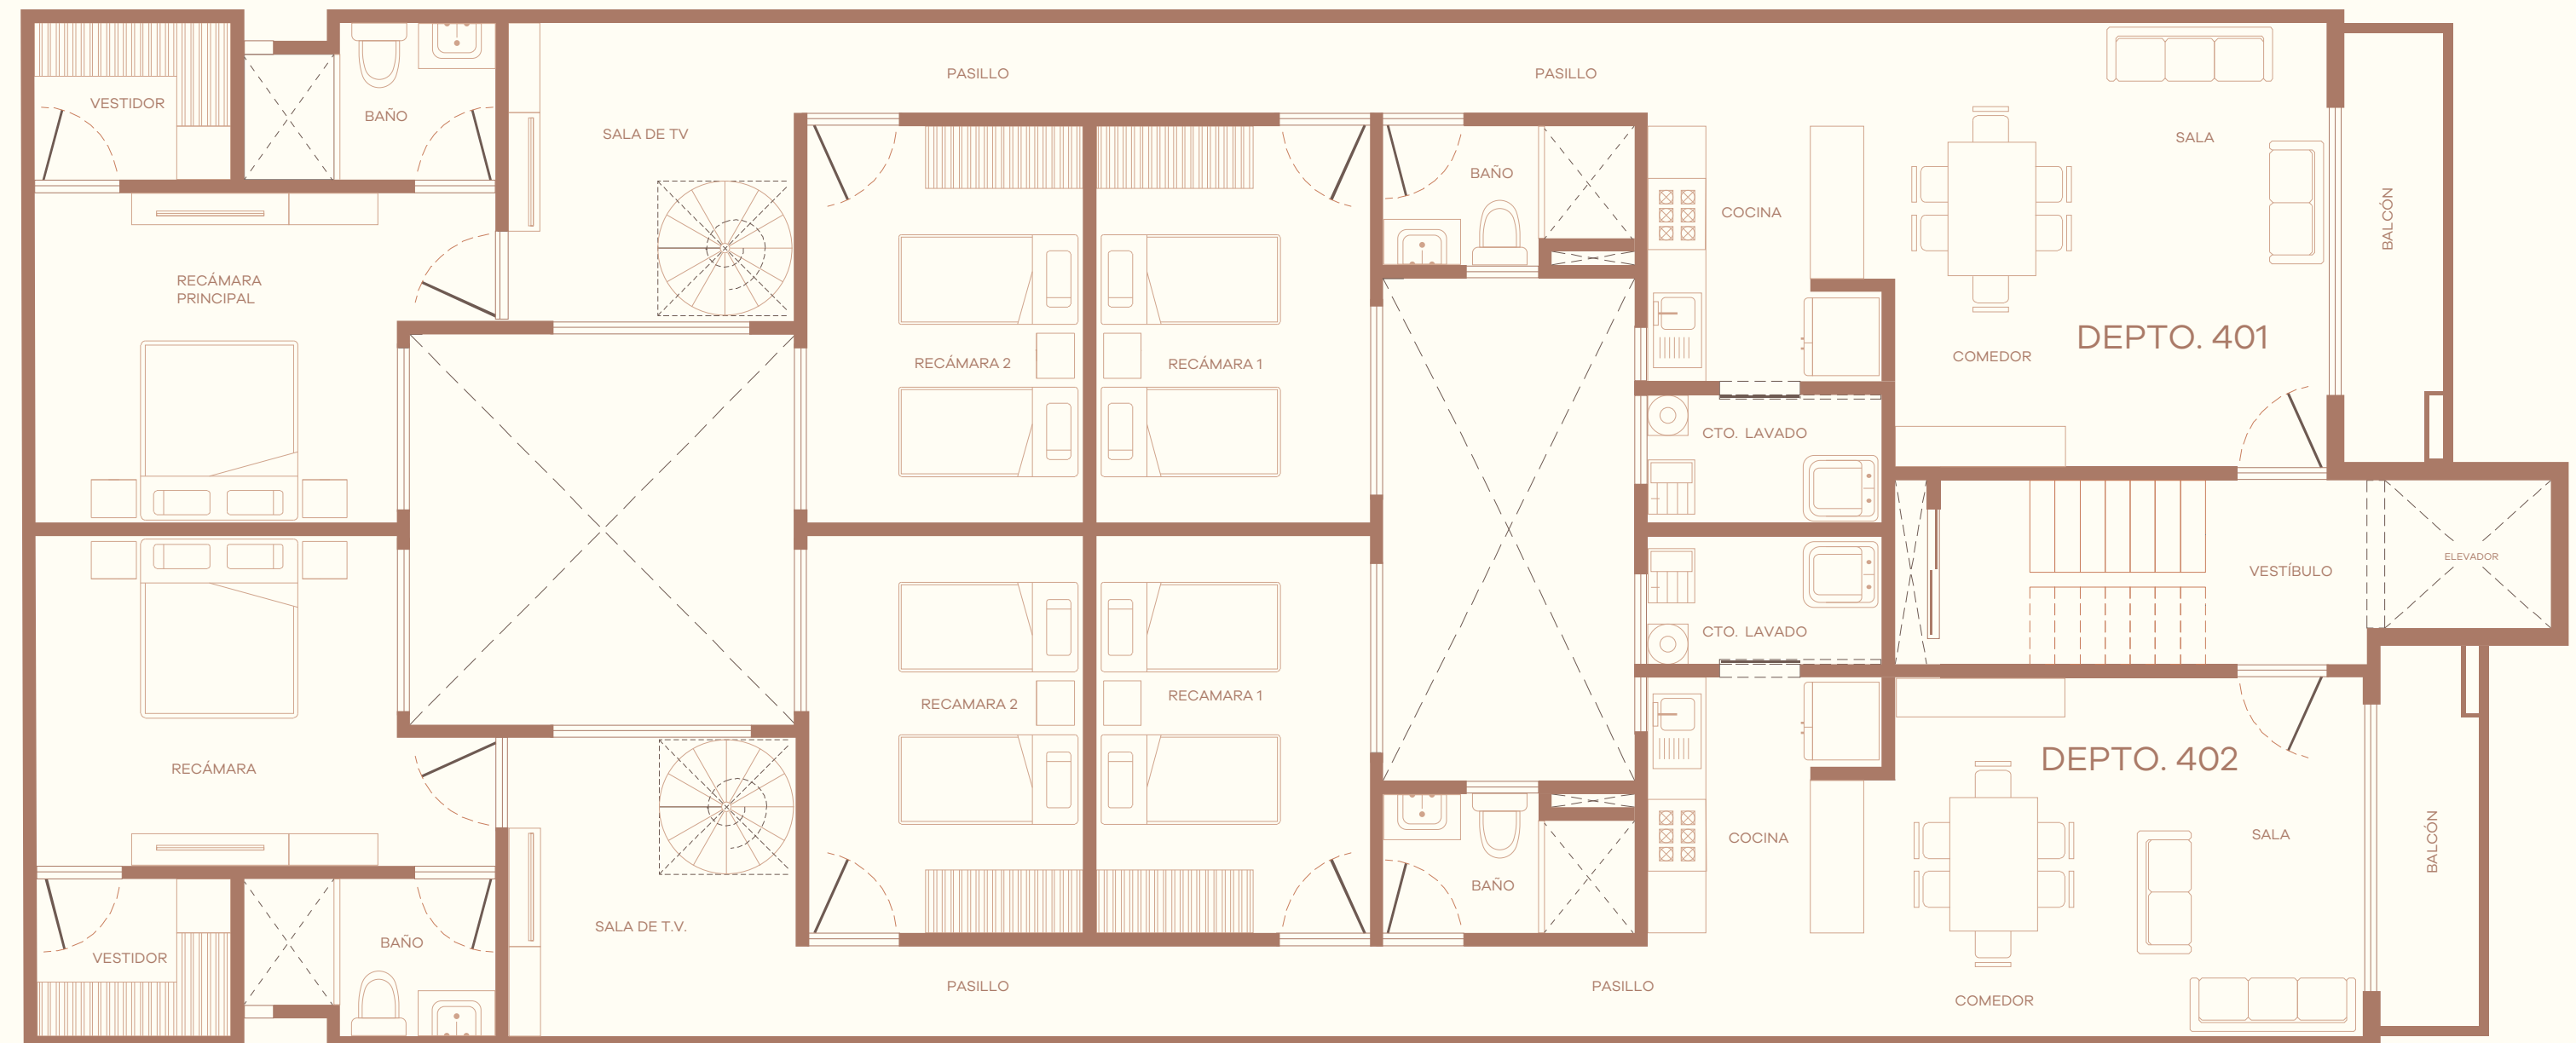



CONTACTO

5027 0105
hola@tawn.mx
tawn.mx

TAWN•

「 」
e+a arquitectos
「 」